


FACULTAD DE PSICOLOGÍA
 MOBILIARIO Y EQUIPAMIENTO DE CAFETERÍA

OFICINA TÉCNICA DE OBRAS Y MANTENIMIENTO

01 ESCALA:
1:100

PLANTA BAJA. CAFETERÍA Y COMEDOR

FECHA:
septiembre 2016

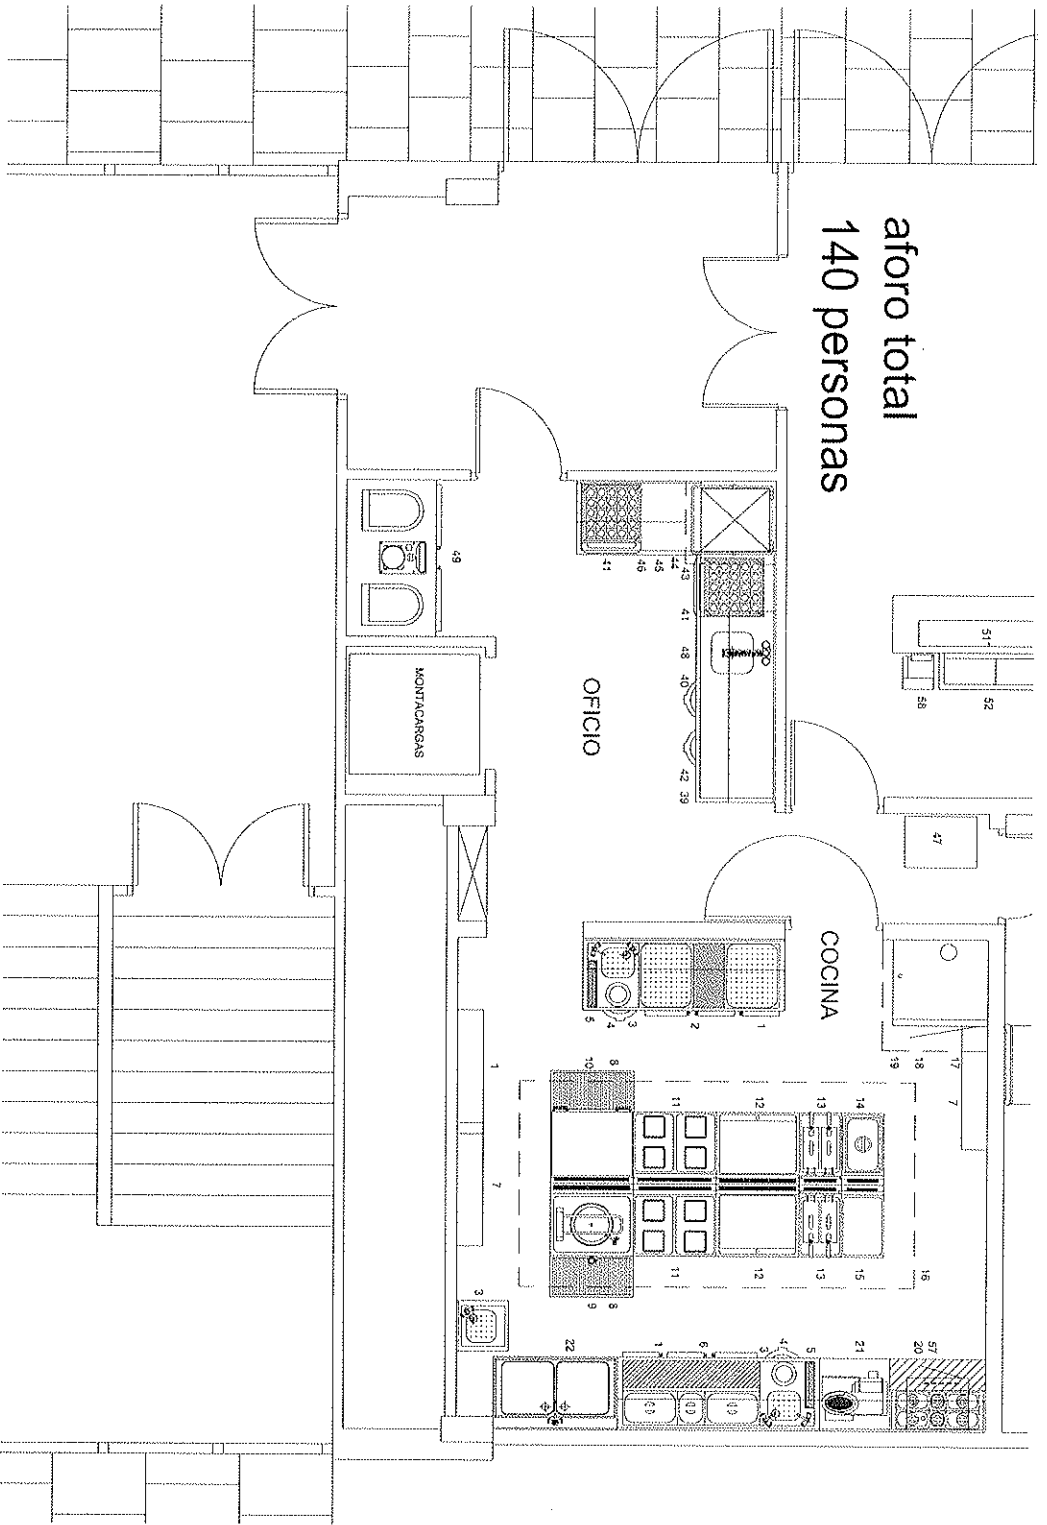

aforo total
140 personas

LEYENDA

COCINA

- PREPARACION DE ALIMENTOS
 1.- ESTANTE SUPERIOR
 2.- MESA FRIGORIFICA
 3.- LAVAMANOS
 4.- CUBO DE BASURA
 5.- ESTERILIZADOR DE CUCHILLOS
 6.- MESA FRIGORIFICA
 7.- ESTANTERIA

COCION DE ALIMENTOS

- 8.- ARQUETA SIFONICA
 9.- MARLITA
 10.- SARTEN GASQUILANTE
 11.- COCINA
 12.- FLANCHA
 13.- FREIDORA
 14.- BANCAVARIA

- 15.- MQUILU NEUTRO
 16.- CAMPANA DE HUMOS
 17.- CAMPANA DE HUMOS
 18.- HORNO LIXTO
 19.- SOPORTE PARA HORNO
 20.- MICROONDAS
 21.- MICROONDAS

PLATOS FRIOS

- 20.- SALADETE
 21.- COMADORA DE FIAMBRES
 22.- FREGADERO

OFICIO

- LAVADO DE VAVILLA
 39.- ESTANTE DE CLASIFICACION
 40.- CUBO DE BASURA
 41.- CARGO PARA CESTAS
 42.- MESA DE VAVILLA SUCIA
 43.- CAMPANA DE VAHOS
 44.- LAVAVAVILLAS
 45.- ESTANTE SUPERIOR
 46.- MESA DE VAVILLA LIMPA
 47.- MESA DE 3 ALTURAS
 48.- FREQUERO

BAÑOS

- 49.- CAMARA DE BASURAS


FACULTAD DE PSICOLOGIA
 MOBILIARIO Y EQUIPAMIENTO DE CAFETERIA

OFICINA TECNICA DE OBRAS Y MANTENIMIENTO

02 ESCALA
150

PLANTA BAJA. COCINA Y OFICIO

FECHA:
septiembre 2016

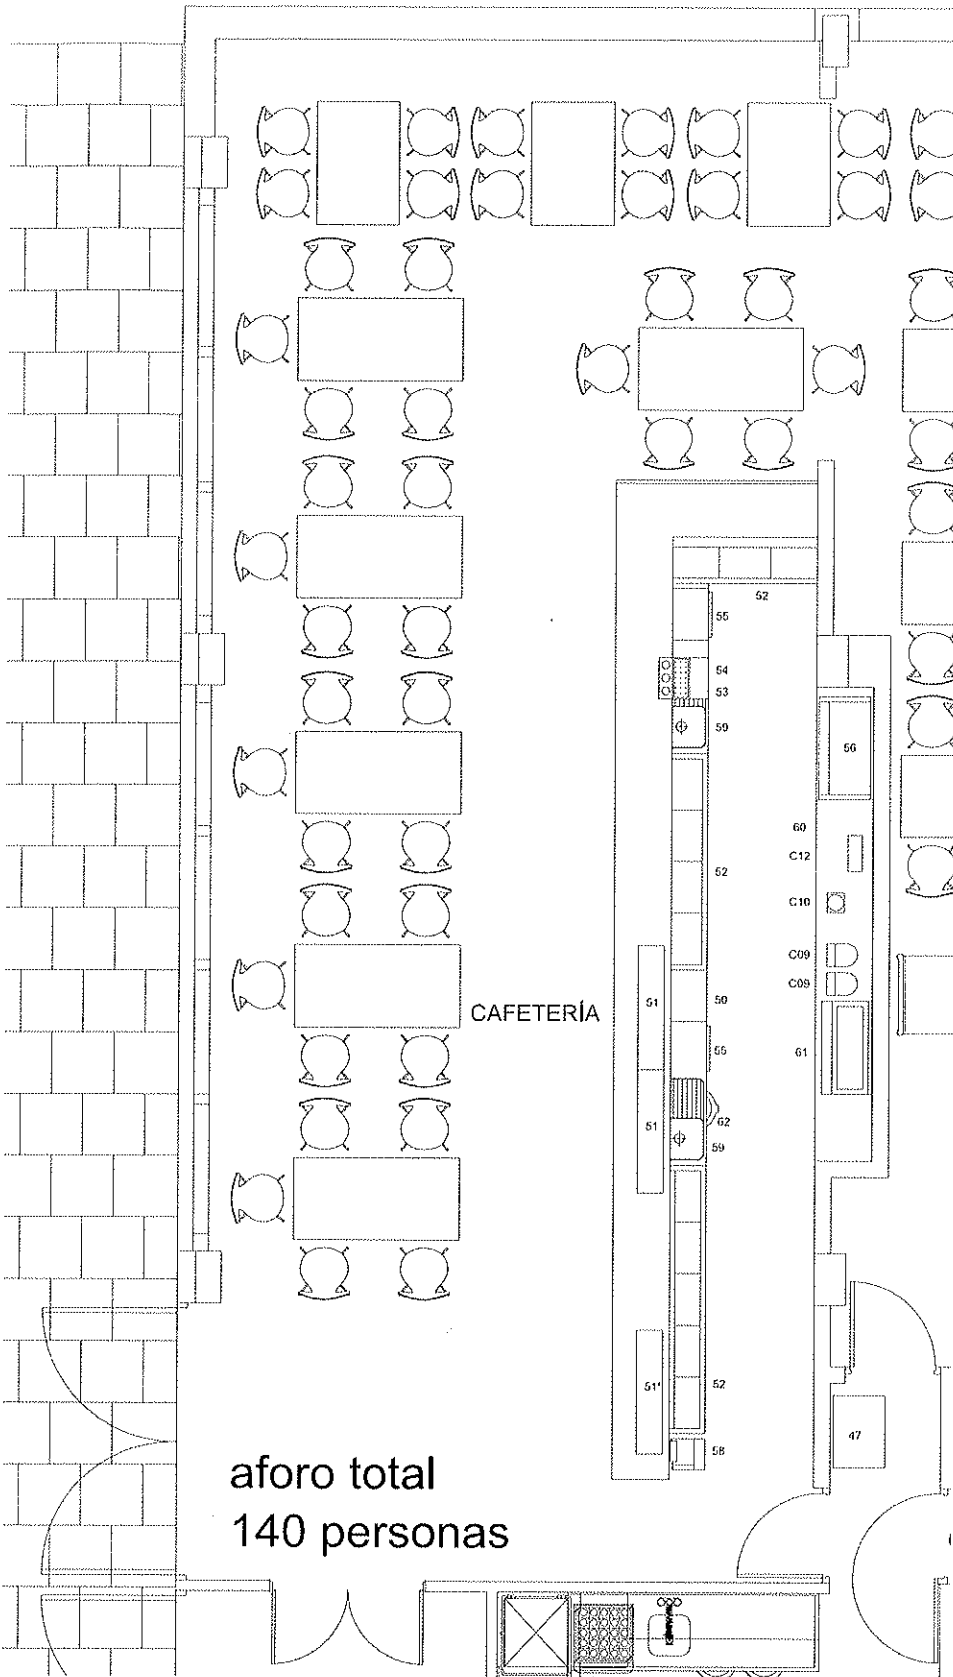

LEYENDA

CAFETERÍA

- 50.- FABRICADOR DE HIELO
- 51.- VITRINA PARA TAPAS
- 51'- VITRINA REFRIGERADA PARA TAPAS
- 52.- BOTELLERO FRIGORÍFICO
- 53.- EQUIPO DE CERVEZA
- 54.- GRIFO DE CERVEZA
- 55.- LAVAVASOS
- 56.- VITRINA EXPOSITORA
- 57.- HORNO DE MICROONDAS (EN COCINA)
- 58.- CAJA REGISTRADORA (SIN USO)
- 59.- FREGADERO
- 60.- SOTABANCO DE CAFETERA
- 61.- CAFETERA TRES PORTAS
- 62.- CUBO DE BASURA
- 63.- MOLINO DE CAFÉ
- 64.- TERMO DE LECHE
- 65.- TOSTADORA

CAFETERÍA

aforo total
140 personas

FACULTAD DE PSICOLOGÍA
MOBILIARIO Y EQUIPAMIENTO DE CAFETERÍA


OFICINA TÉCNICA DE OBRAS Y MANTENIMIENTO

03

ESCALA:
1:50

PLANTA BAJA. CAFETERIA

FECHA:
septiembre 2016

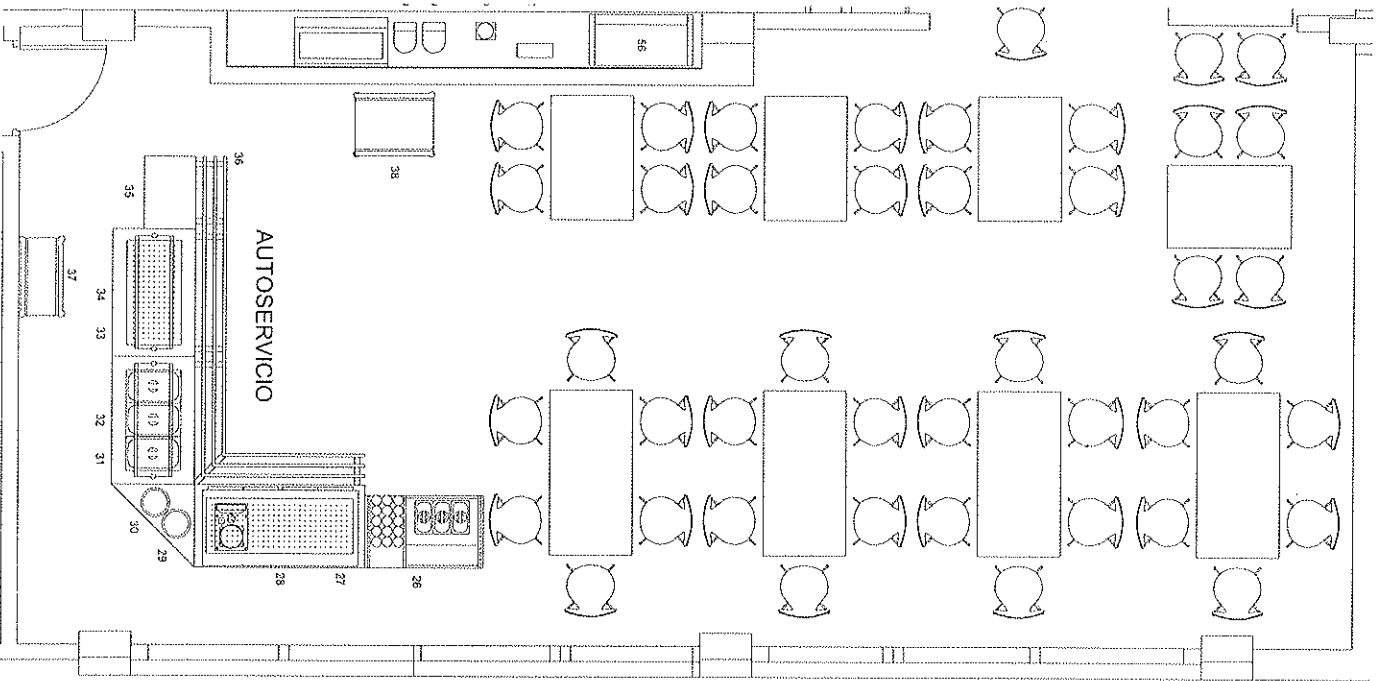

LEYENDA

AUTOSERVICIO

- 26- BANDEJA VASOS CUERPOS PAN
- 27- VITRINA FRIGORIFICA PARA PLATOS FIJOS/POSTRES/SANDWICH, ETC.
- 28- RESERVA FRIGORIFICA
- 29- MODULO NEUTRO
- 30- PLATOS
- 31- PROTECTOR HIGIENICO
- 32- MUEBLE BAÑOMARIA
- 33- PROTECTOR HIGIENICO
- 34- MUEBLE FRIO PARA BEBIDAS
- 35- MUEBLE CALA
- 36- DESLIZADOR DE BANDEJAS
- 37- CARRO BAJO
- 38- CARRO PARA BANDEJAS SUJOS

FACULTAD DE PSICOLOGÍA
MOBILIARIO DE CAFETERÍA

OFICINA TÉCNICA DE OBRAS Y MANTENIMIENTO


04

ESCALA:
1:50

PLANTA BAJA. AUTOSERVICIO

FECHA:

septiembre 2015

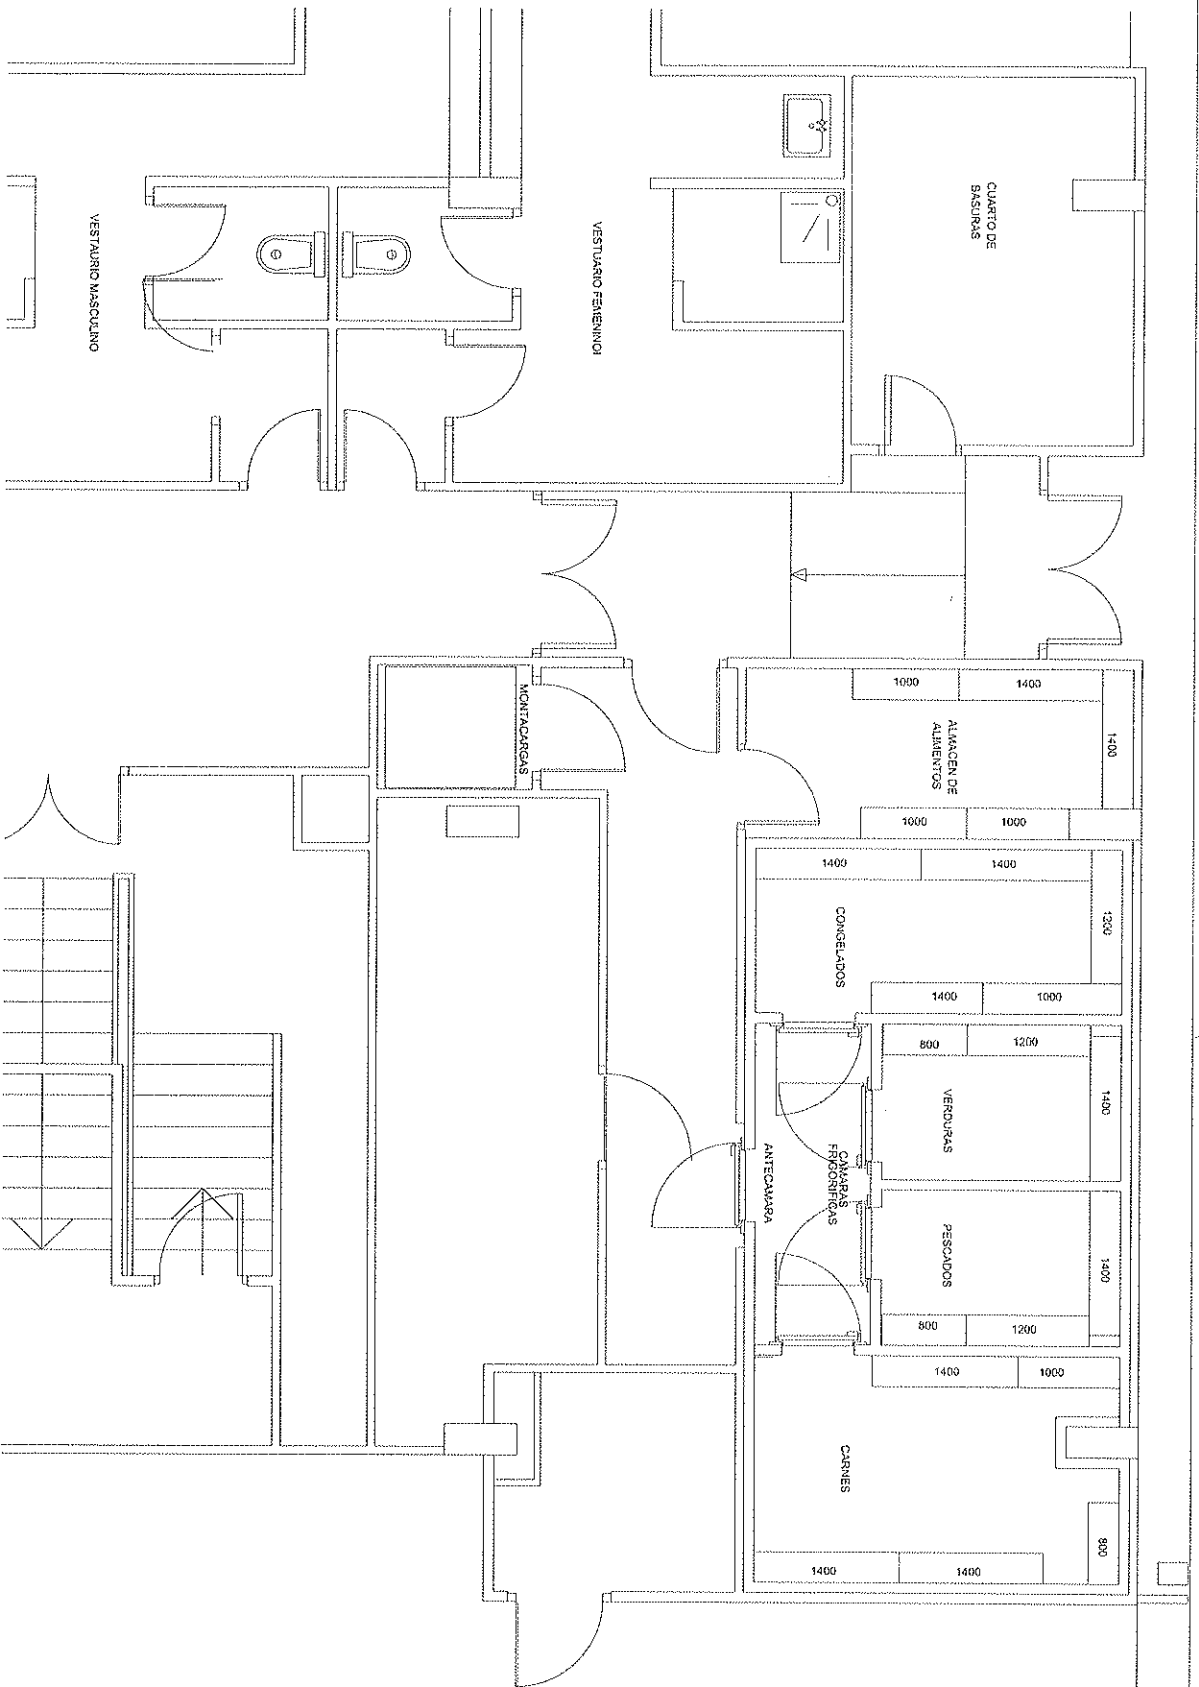

FACULTAD DE PSICOLOGÍA
 MOBILIARIO Y EQUIPAMIENTO DE CAFETERÍA

OFICINA TÉCNICA DE OBRAS Y MANTENIMIENTO

05

ESCALA
 1:50

PLANTA SEMISÓTANO ALMACENES CAFETERÍA

FECHA:
 septiembre 2016