




	UNIVERSIDAD NACIONAL DE EDUCACION A DISTANCIA	
	DISTRIBUCIÓN	
EDIFICIO DE RECTORADO		
PLANTA BAJA	FECHA: OCTUBRE 2012	ESCALA: S/E

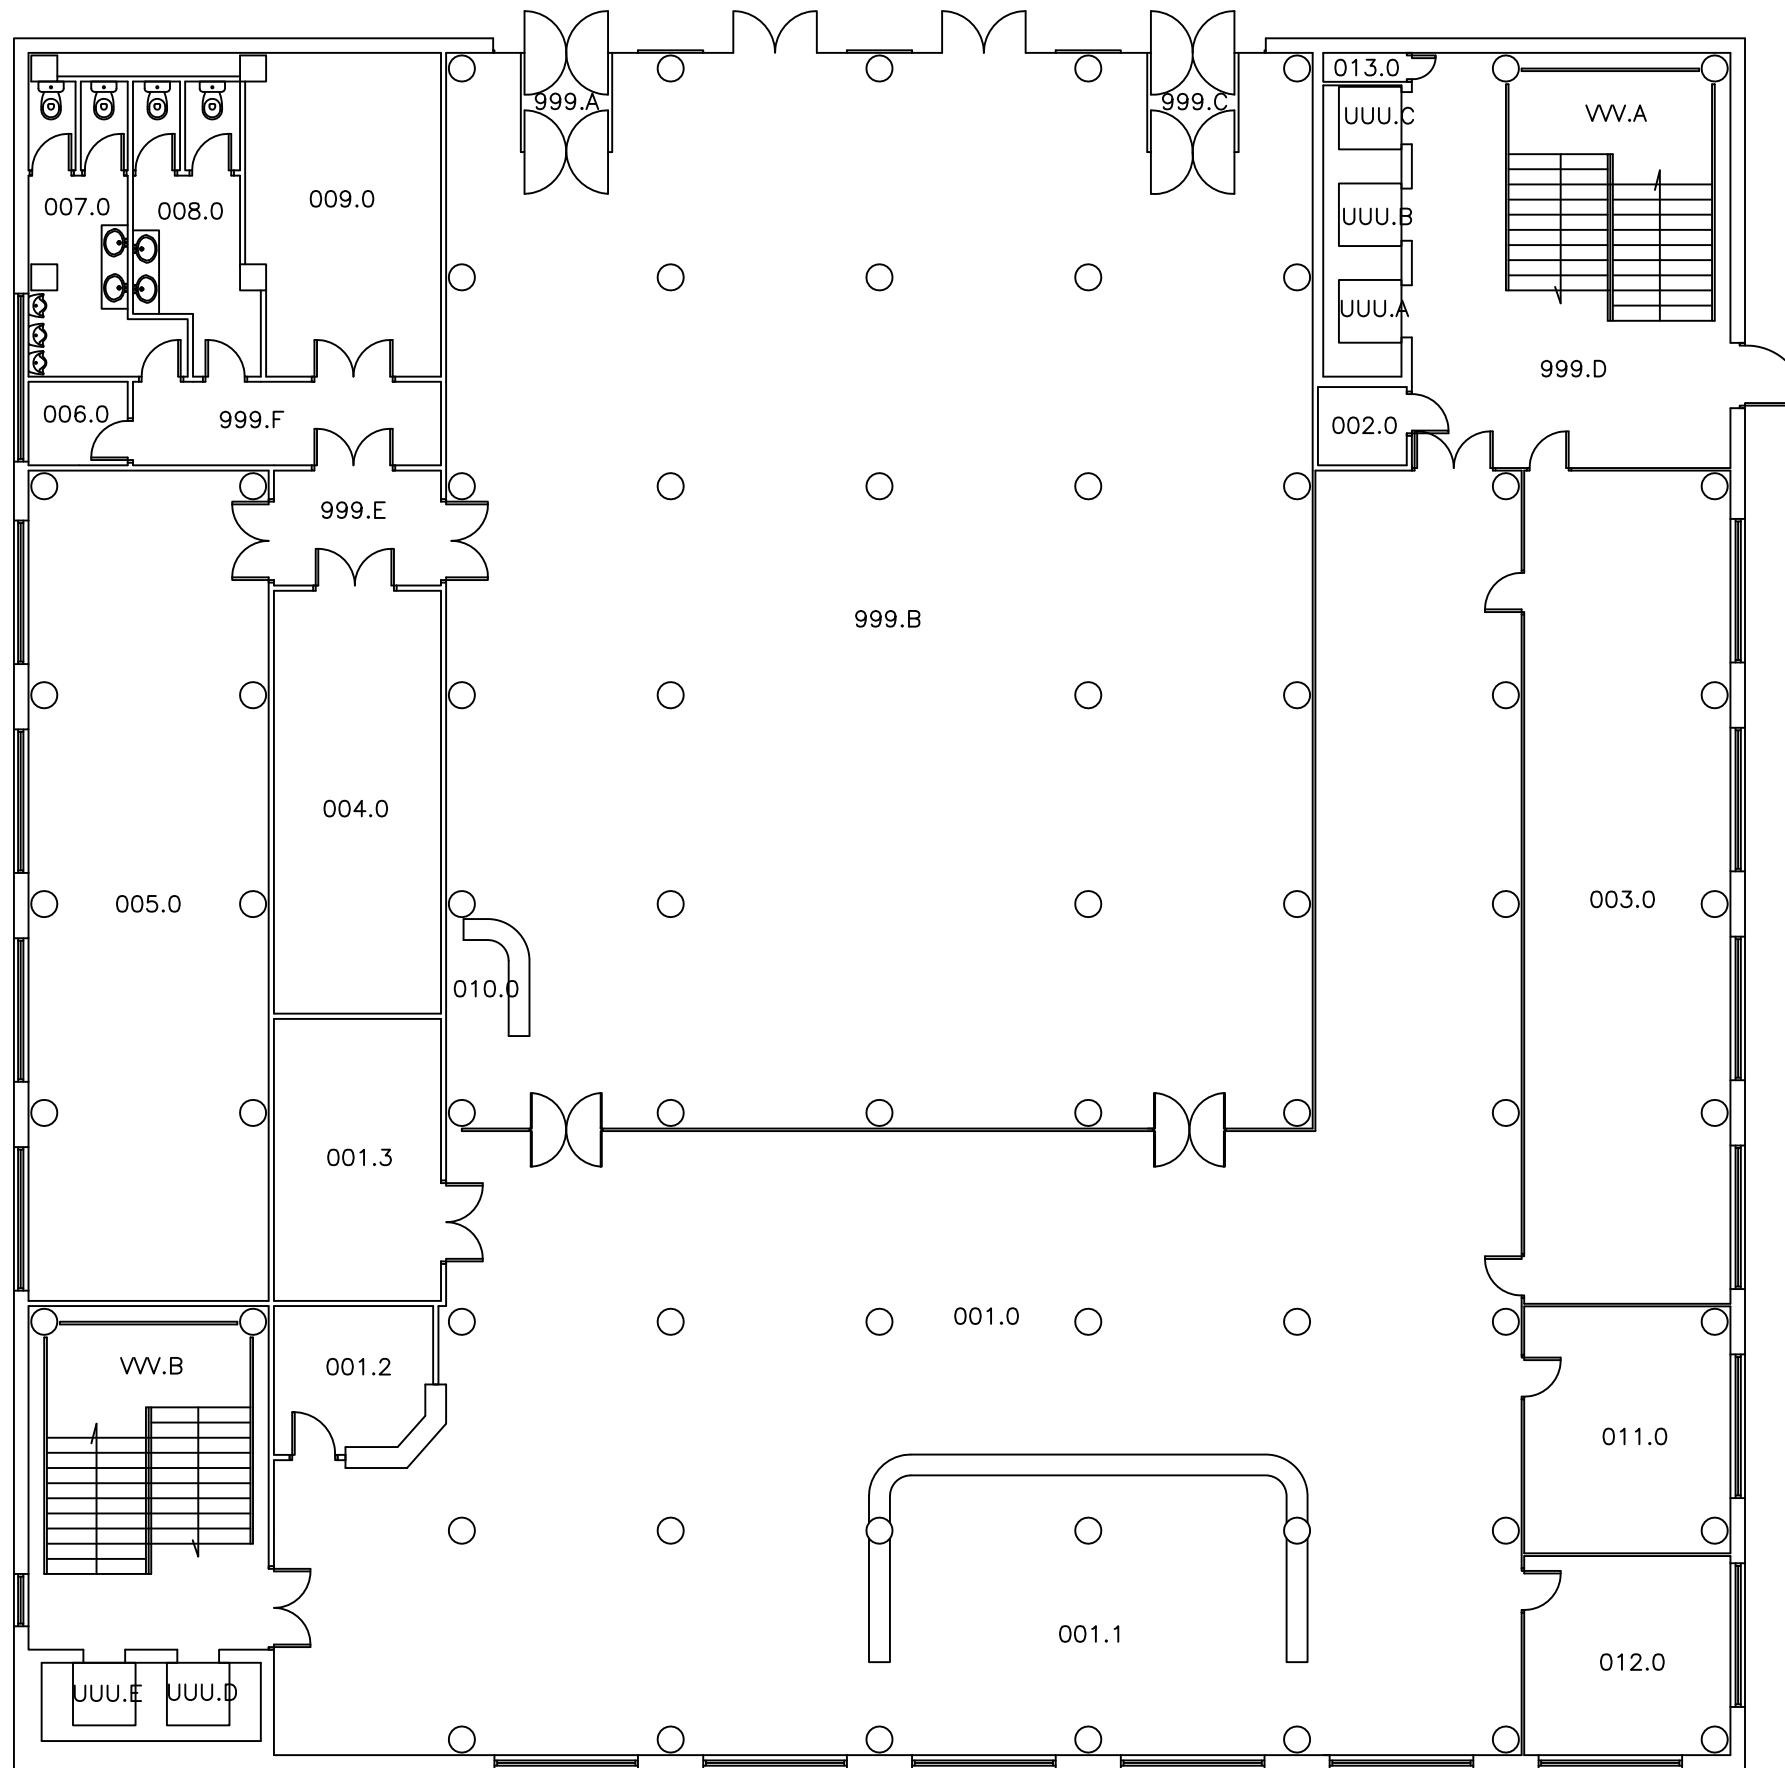

		UNIVERSIDAD NACIONAL DE EDUCACION A DISTANCIA	
		DISTRIBUCIÓN	
EDIFICIO DE BIBLIOTECA			
PLANTA BAJA	FECHA:	OCTUBRE 2012	ESCALA:
			S/E





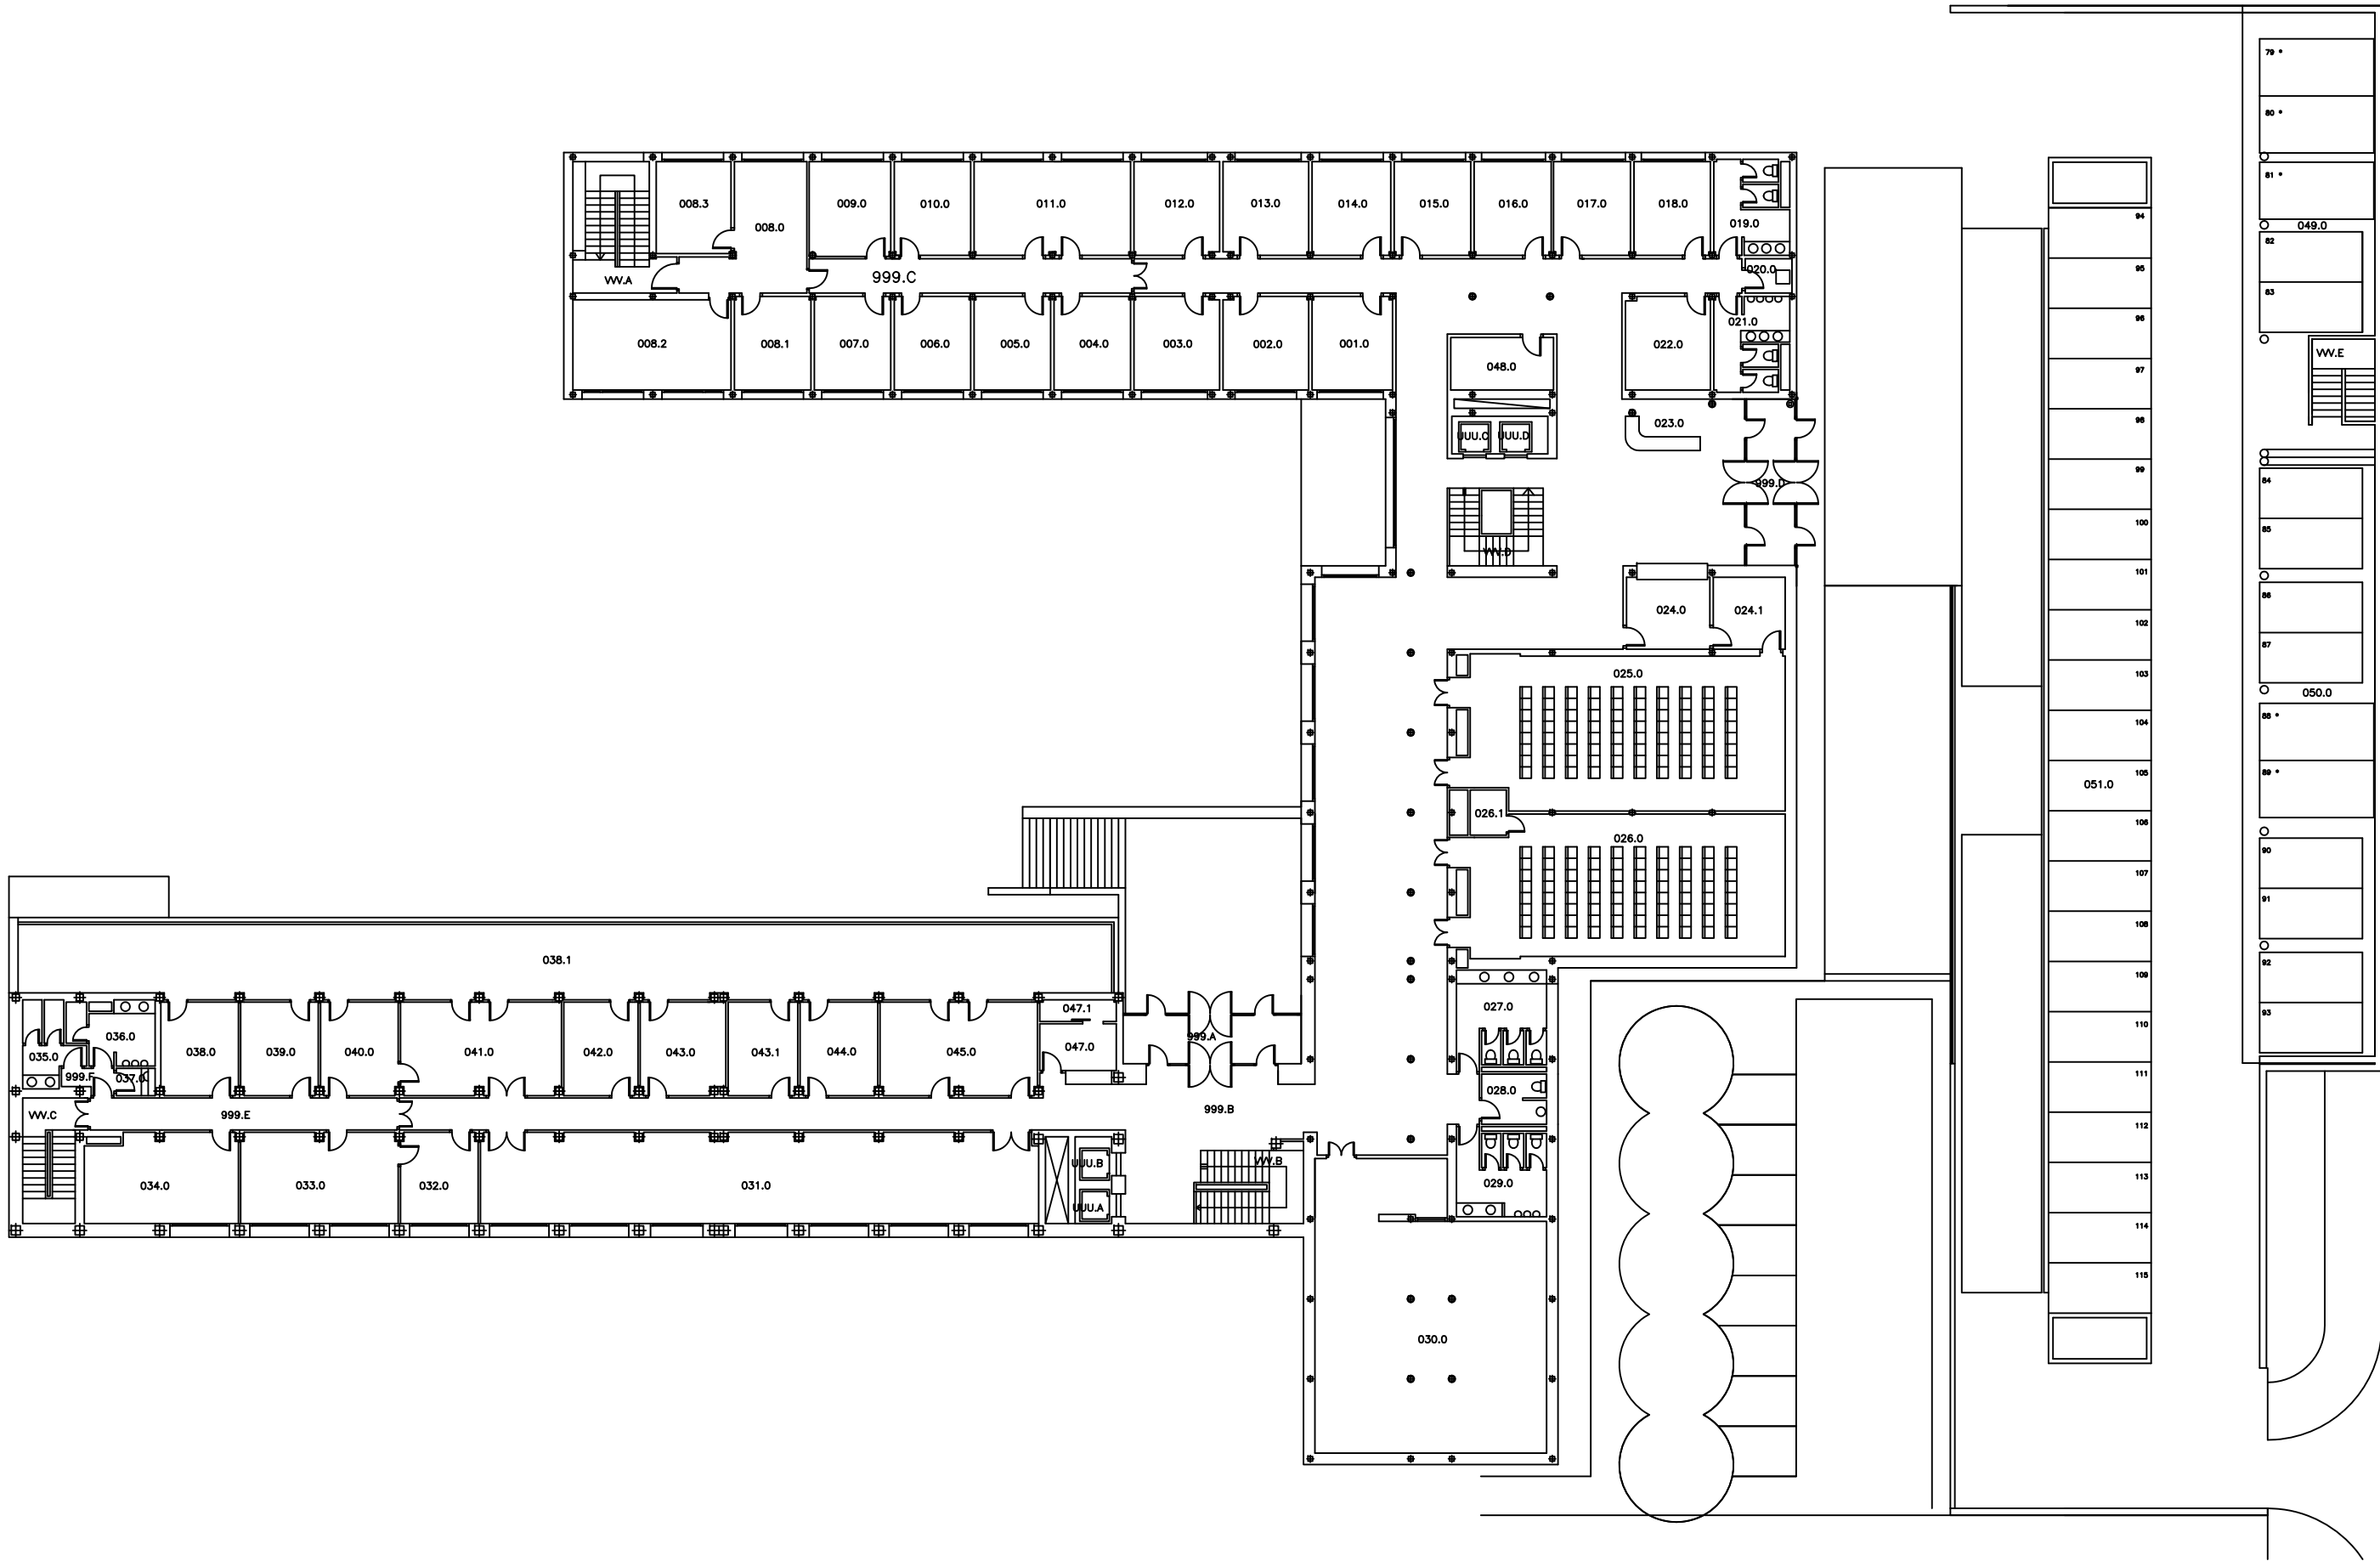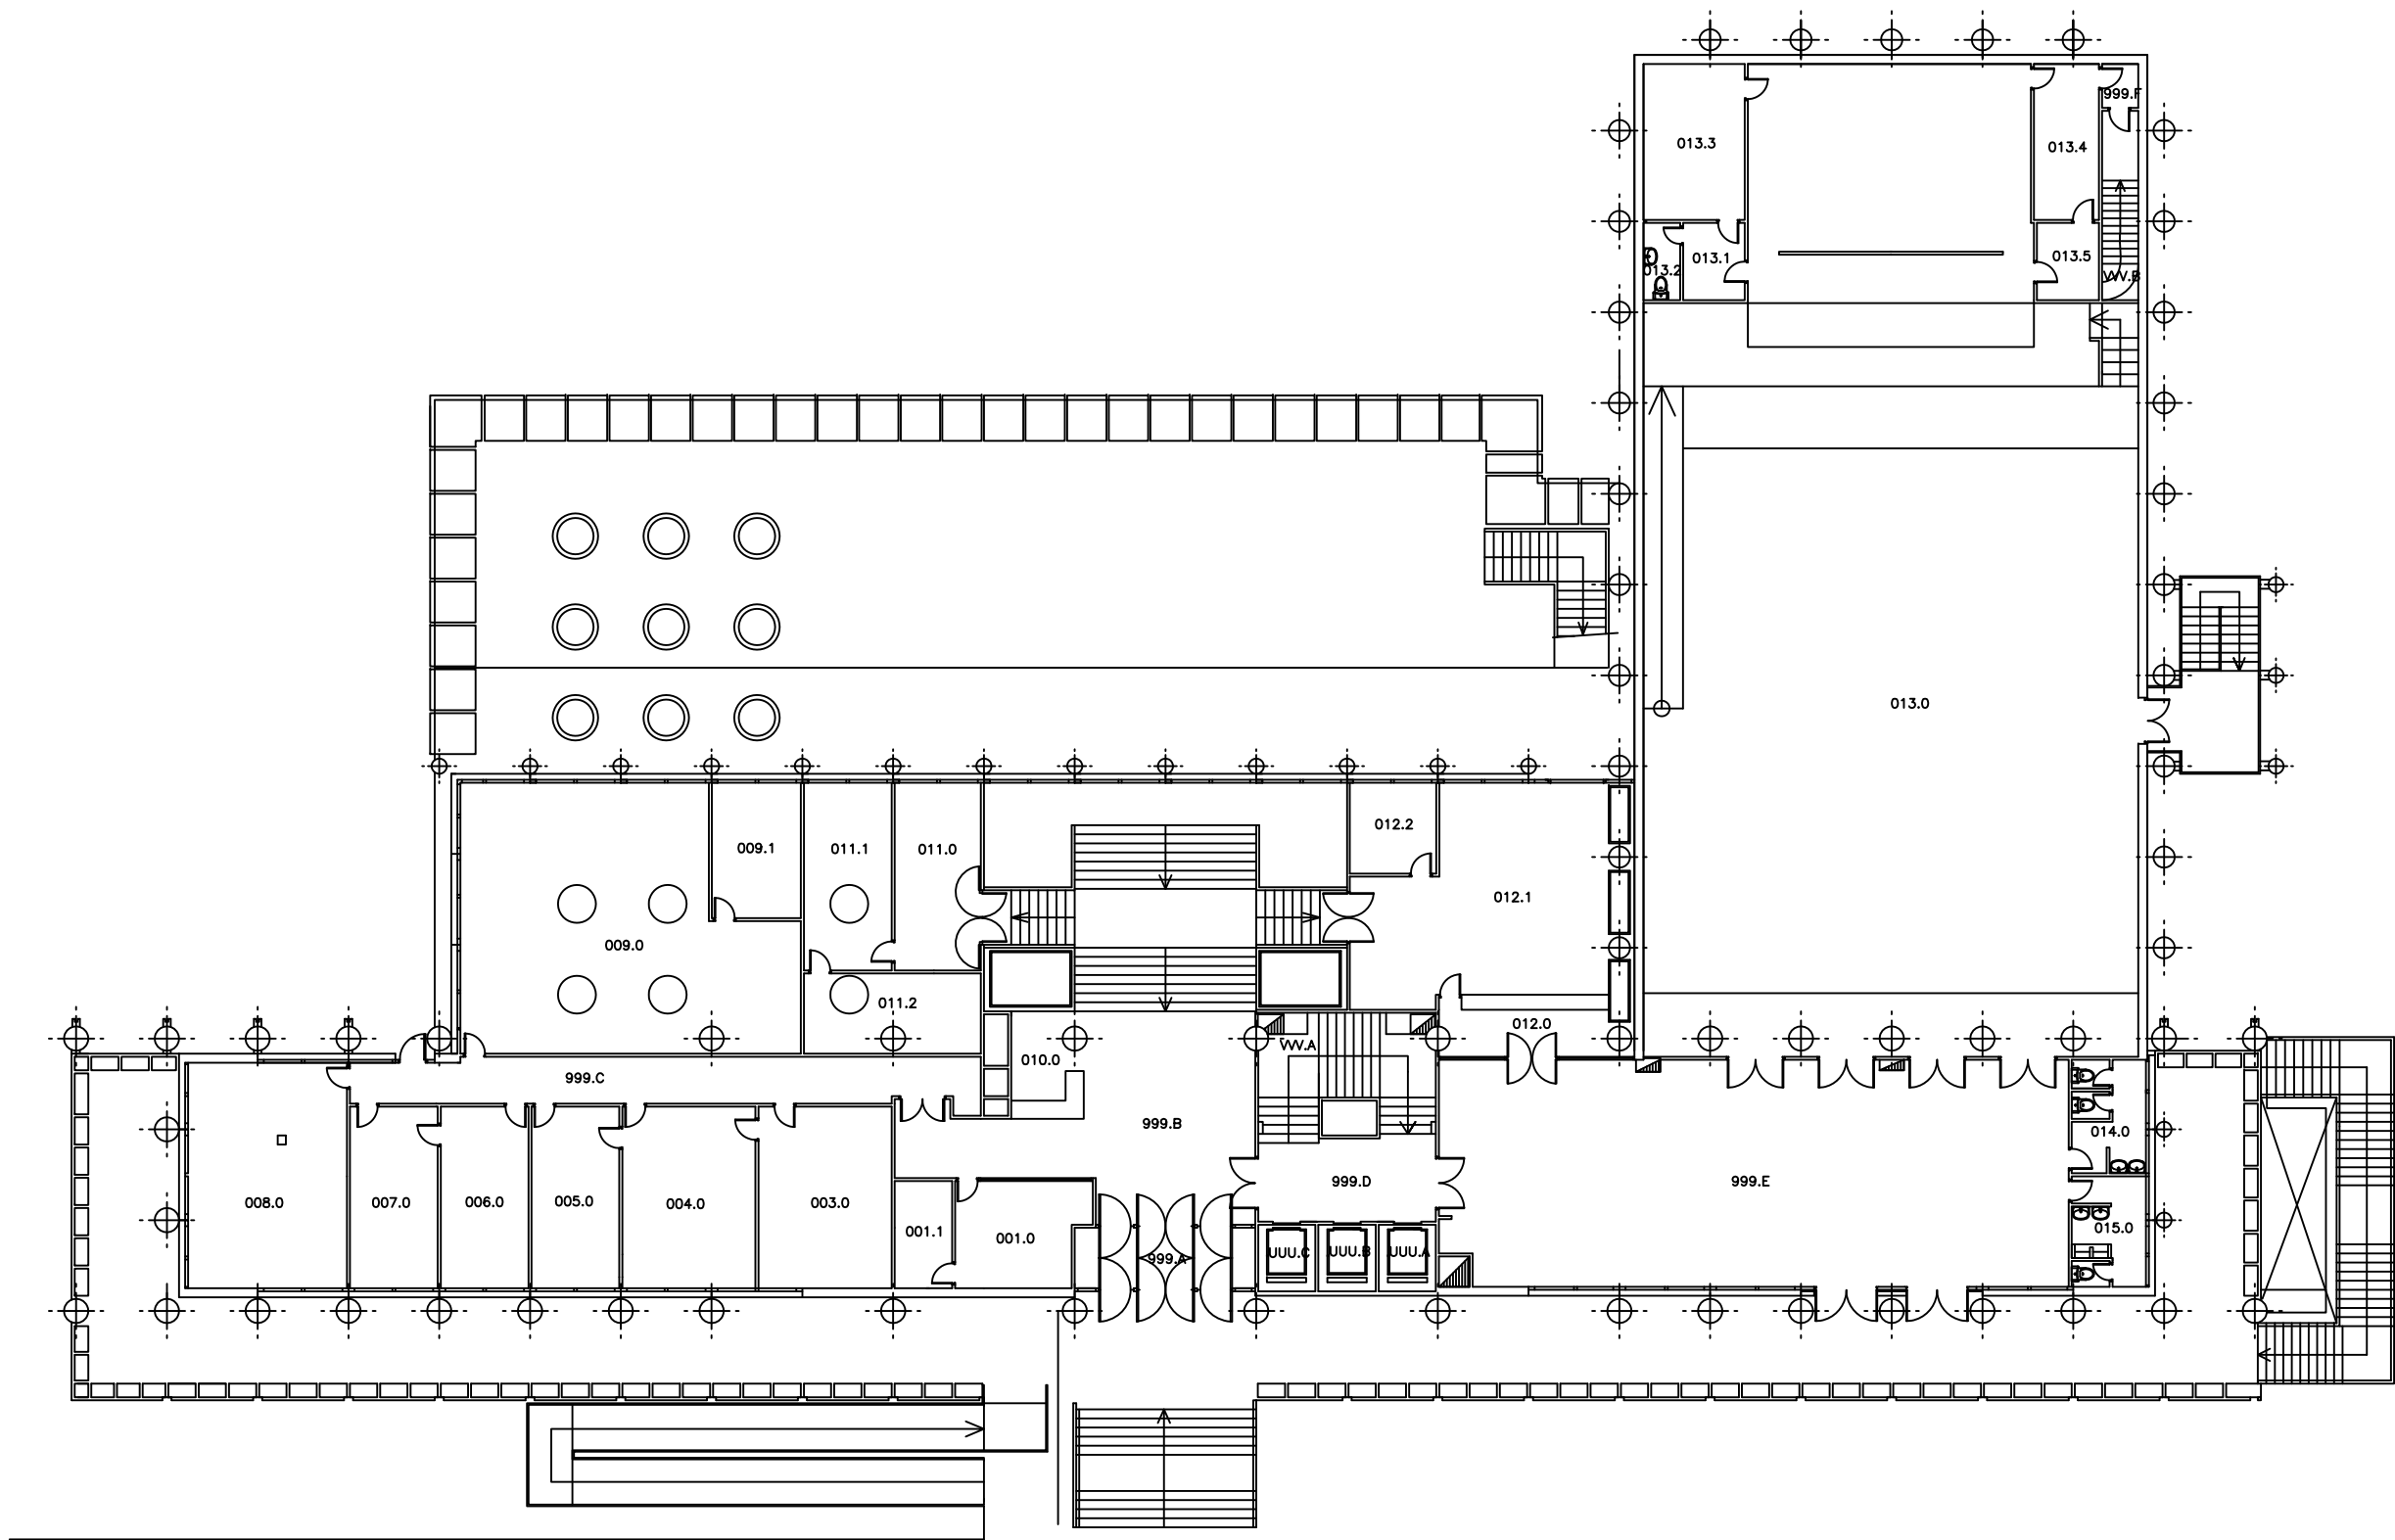OTOM
Oficina Técnica
de Obras y
Mantenimiento

UNIVERSIDAD NACIONAL DE EDUCACION A DISTANCIA


DISTRIBUCIÓN

EDIFICIO DE HUMANIDADES

PLANTA BAJA

FECHA:
OCTUBRE 2012

ESCALA:
S/E

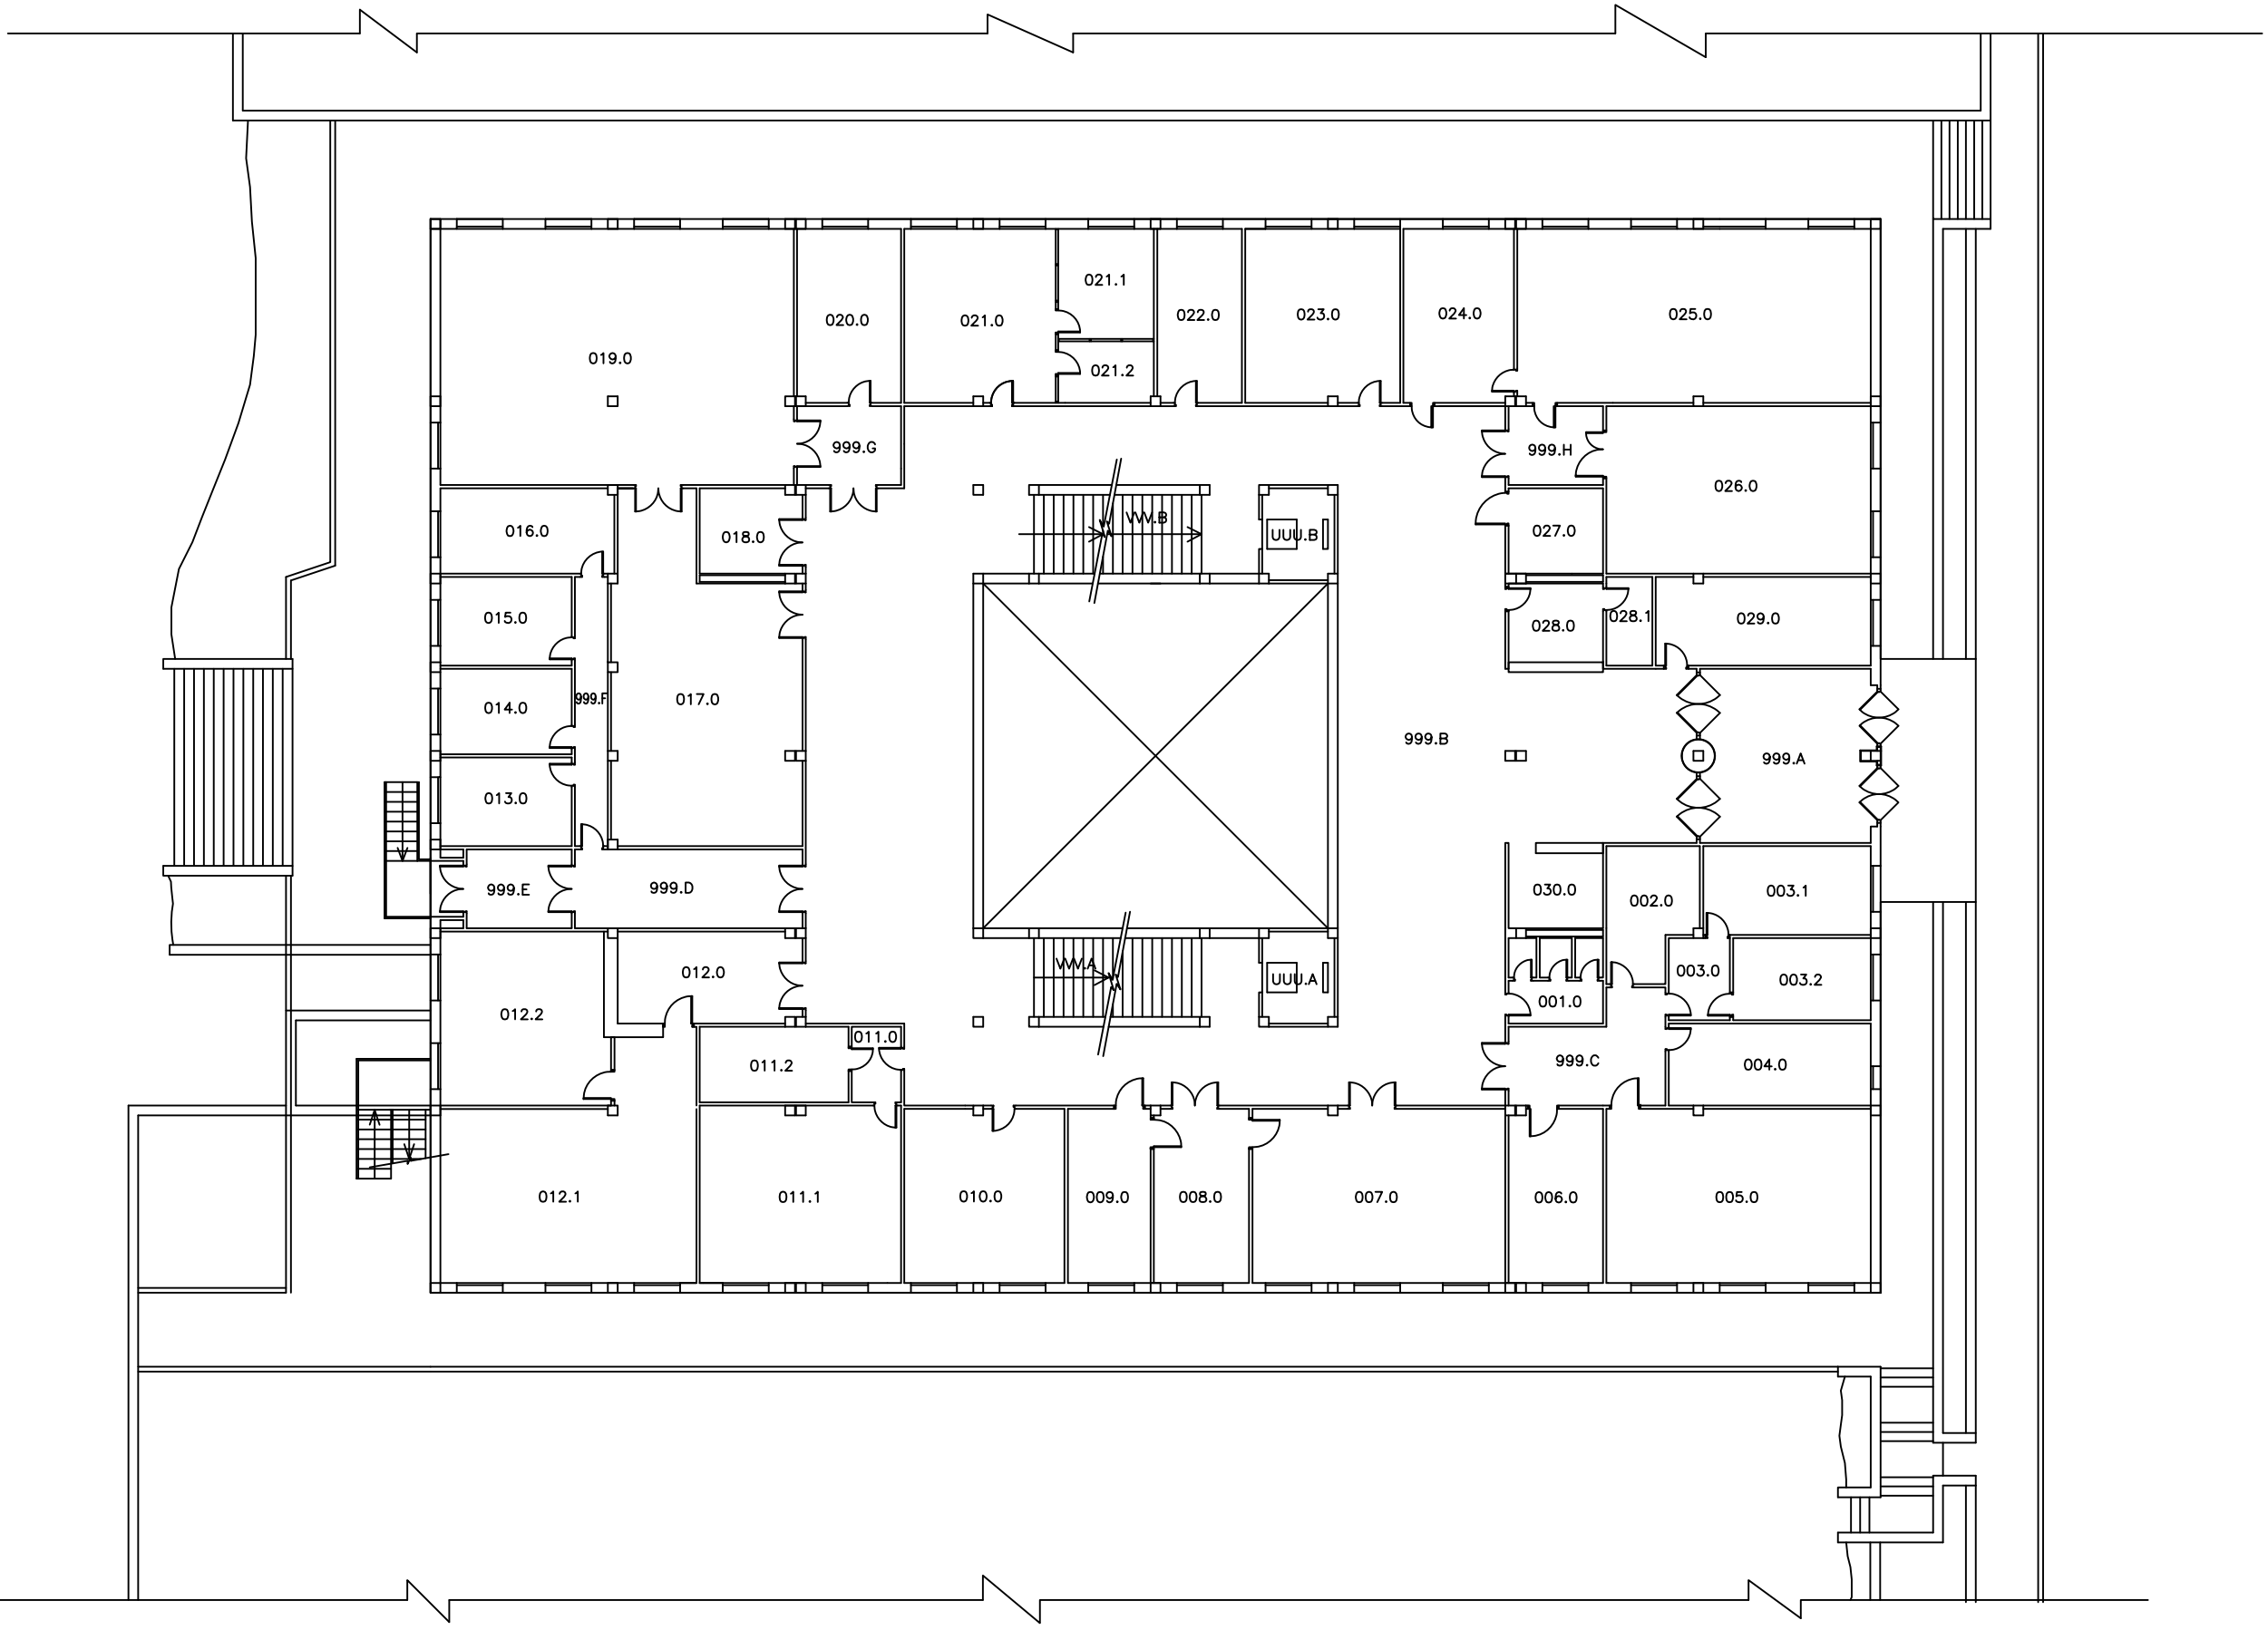

OTOM
Oficina Técnica
de Obras y
Mantenimiento

UNIVERSIDAD NACIONAL DE EDUCACION A DISTANCIA


DISTRIBUCIÓN

EDIFICIO DE CIENCIAS

PLANTA BAJA

FECHA:
OCTUBRE 2012

ESCALA:
S/E

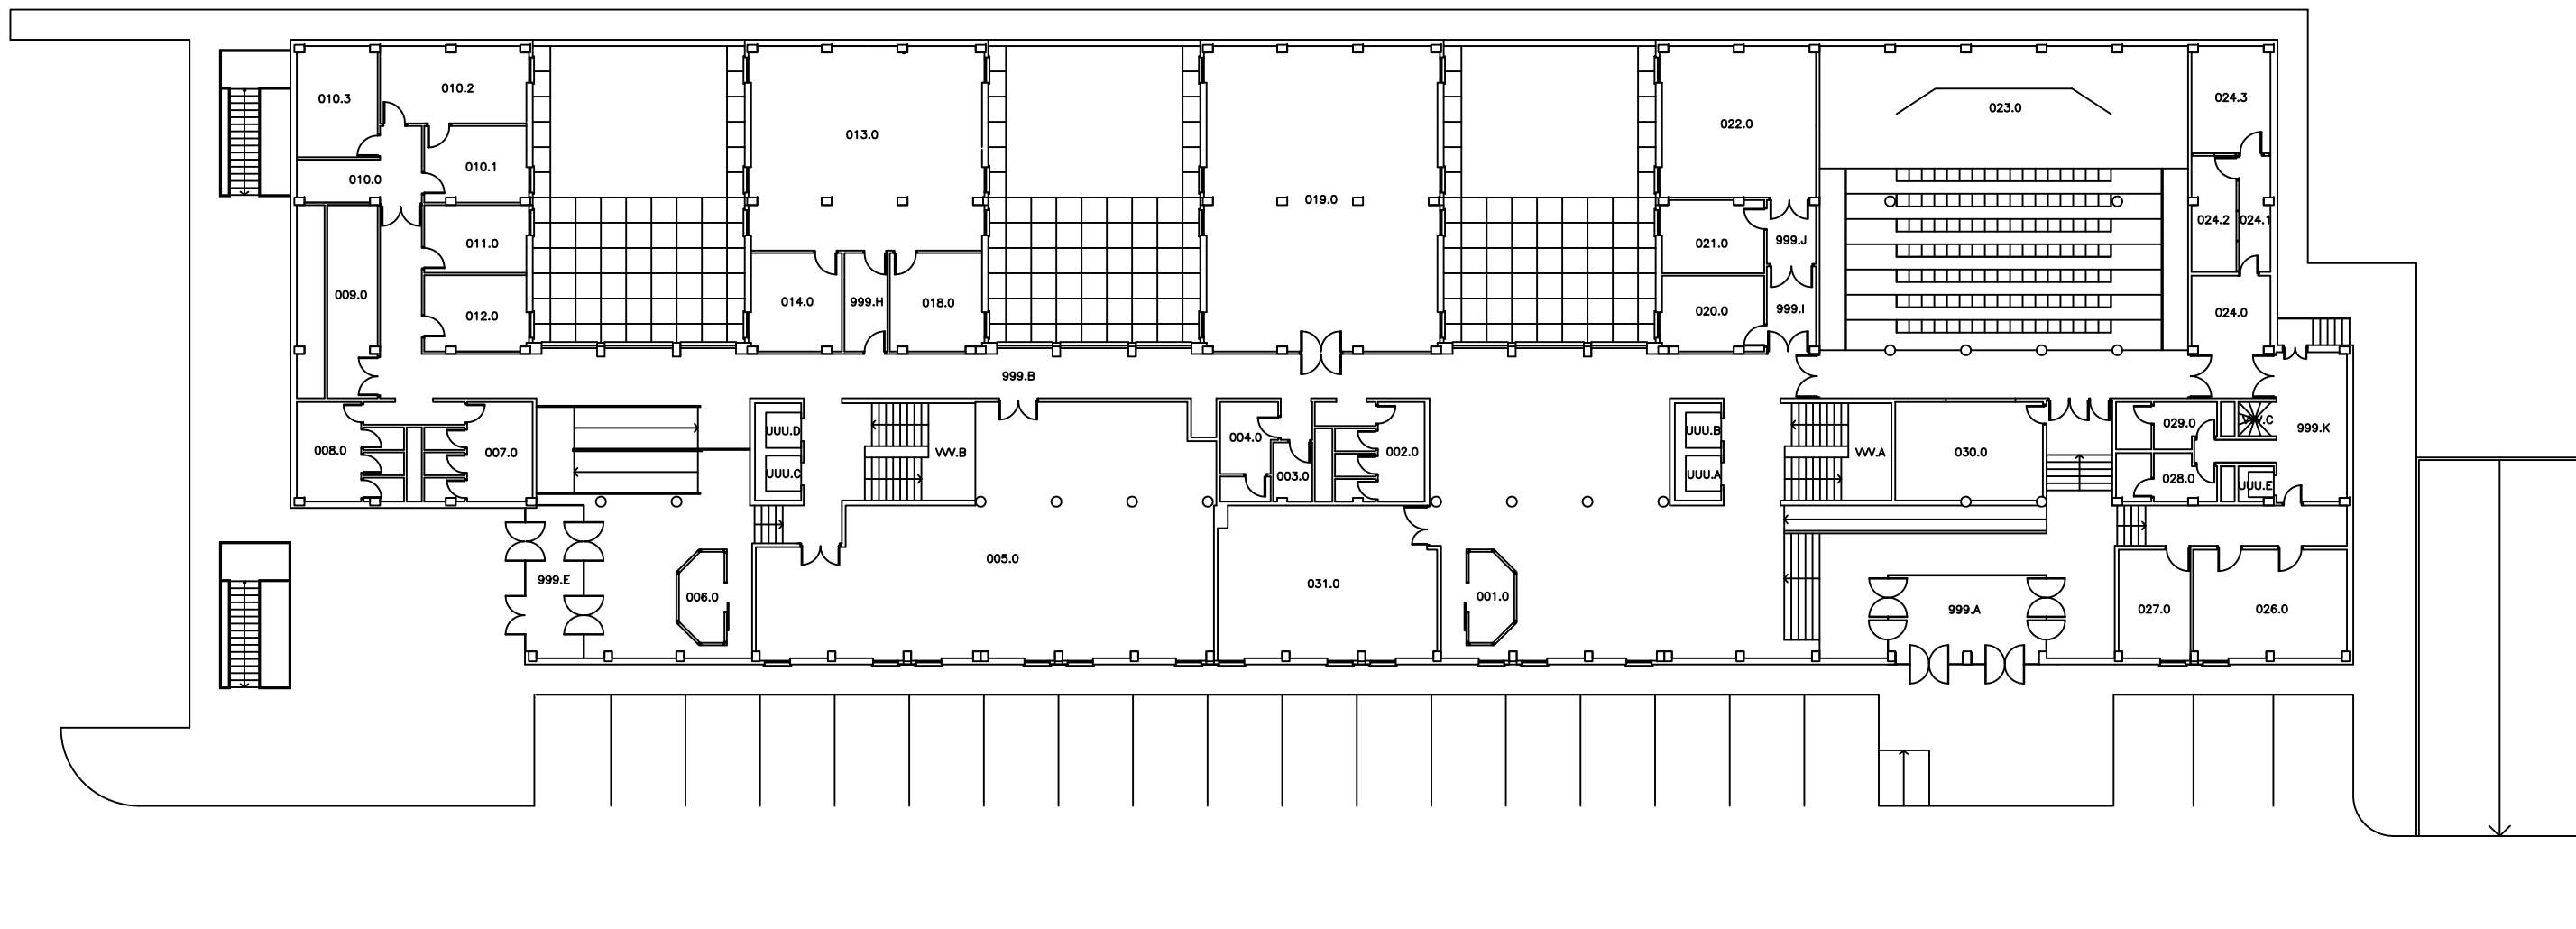

OTOM
Oficina Técnica
de Obras y
Mantenimiento

UNIVERSIDAD NACIONAL DE EDUCACION A DISTANCIA


DISTRIBUCIÓN


EDIFICIO DE CIENCIAS ECONOMICAS Y EMPRESARIALES



PLANTA BAJA


FECHA:
OCTUBRE 2012

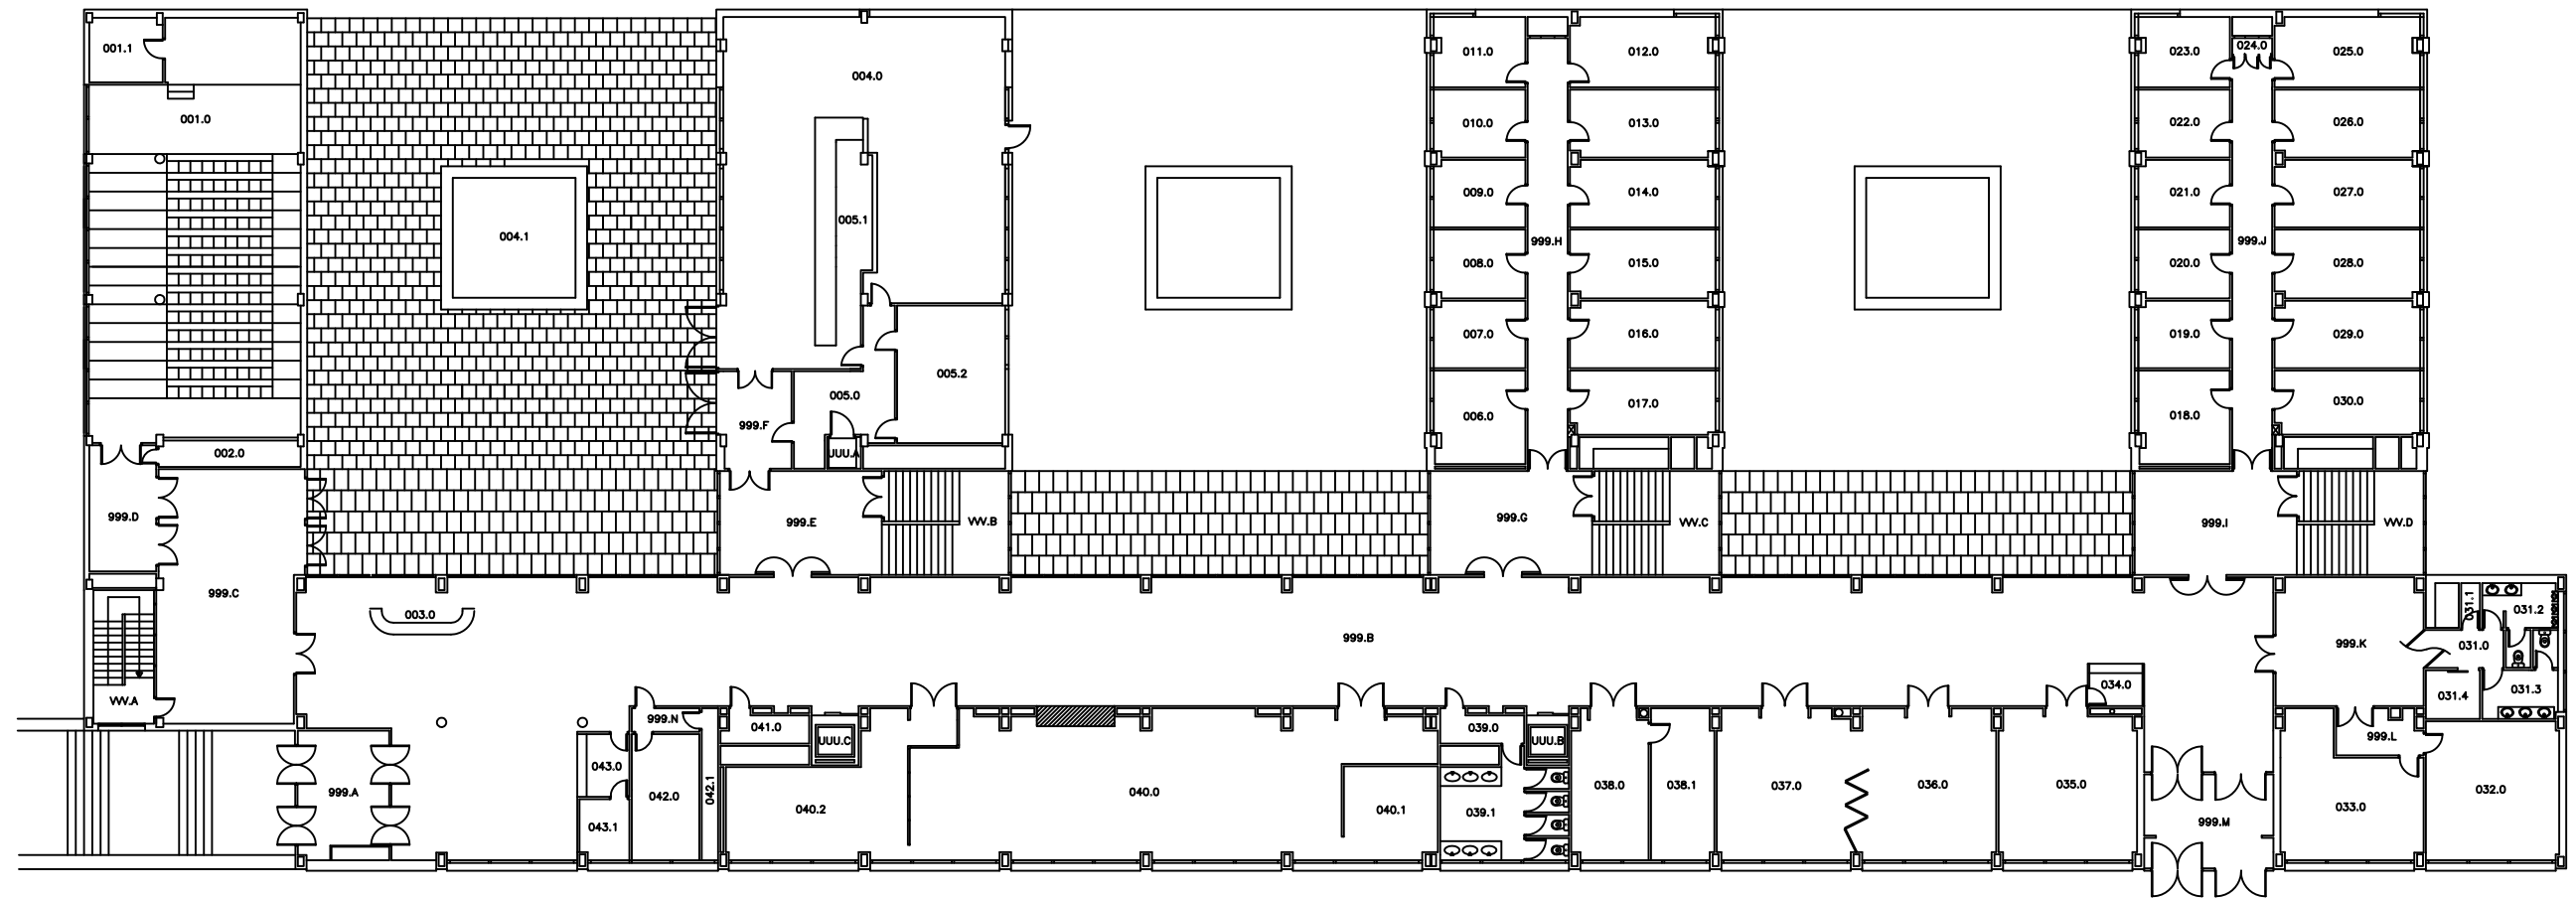ESCALA:
S/E

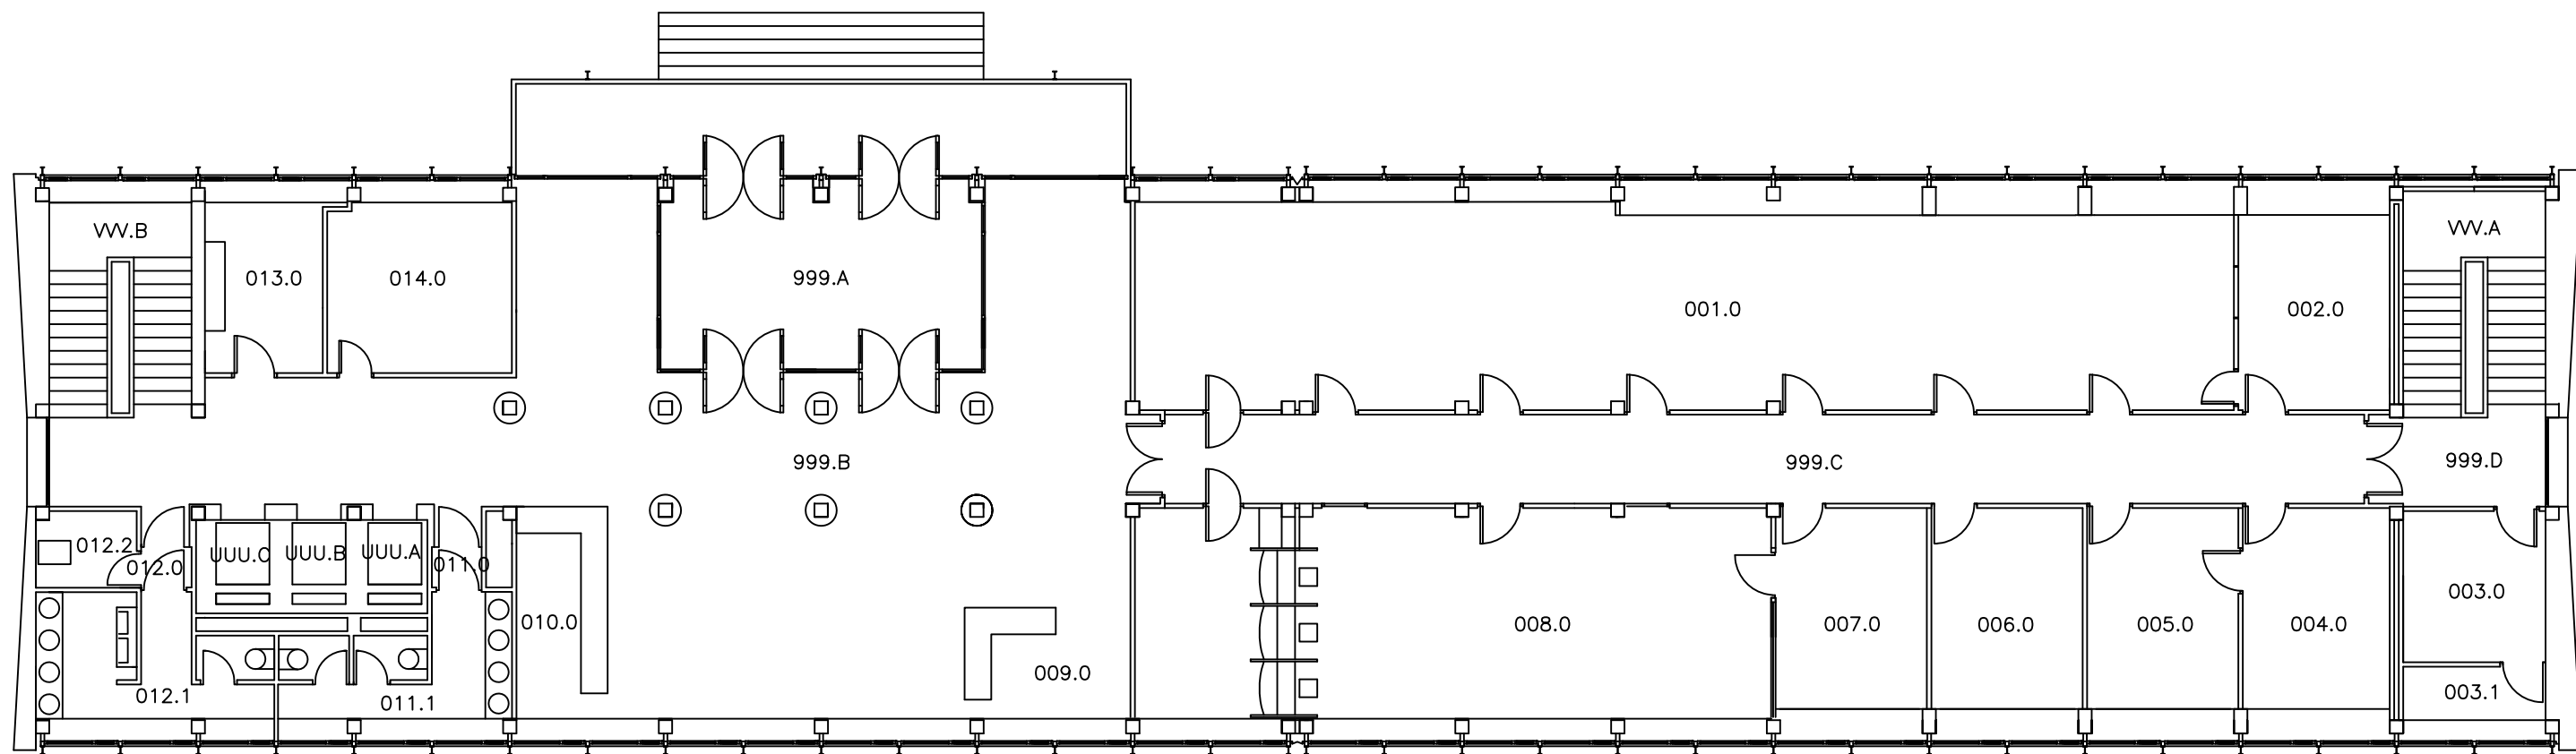






		UNIVERSIDAD NACIONAL DE EDUCACION A DISTANCIA	
		DISTRIBUCIÓN	
EDIFICIO DE INFORMÁTICA			
PLANTA PRIMERA	FECHA: OCTUBRE 2012	ESCALA: S/E	

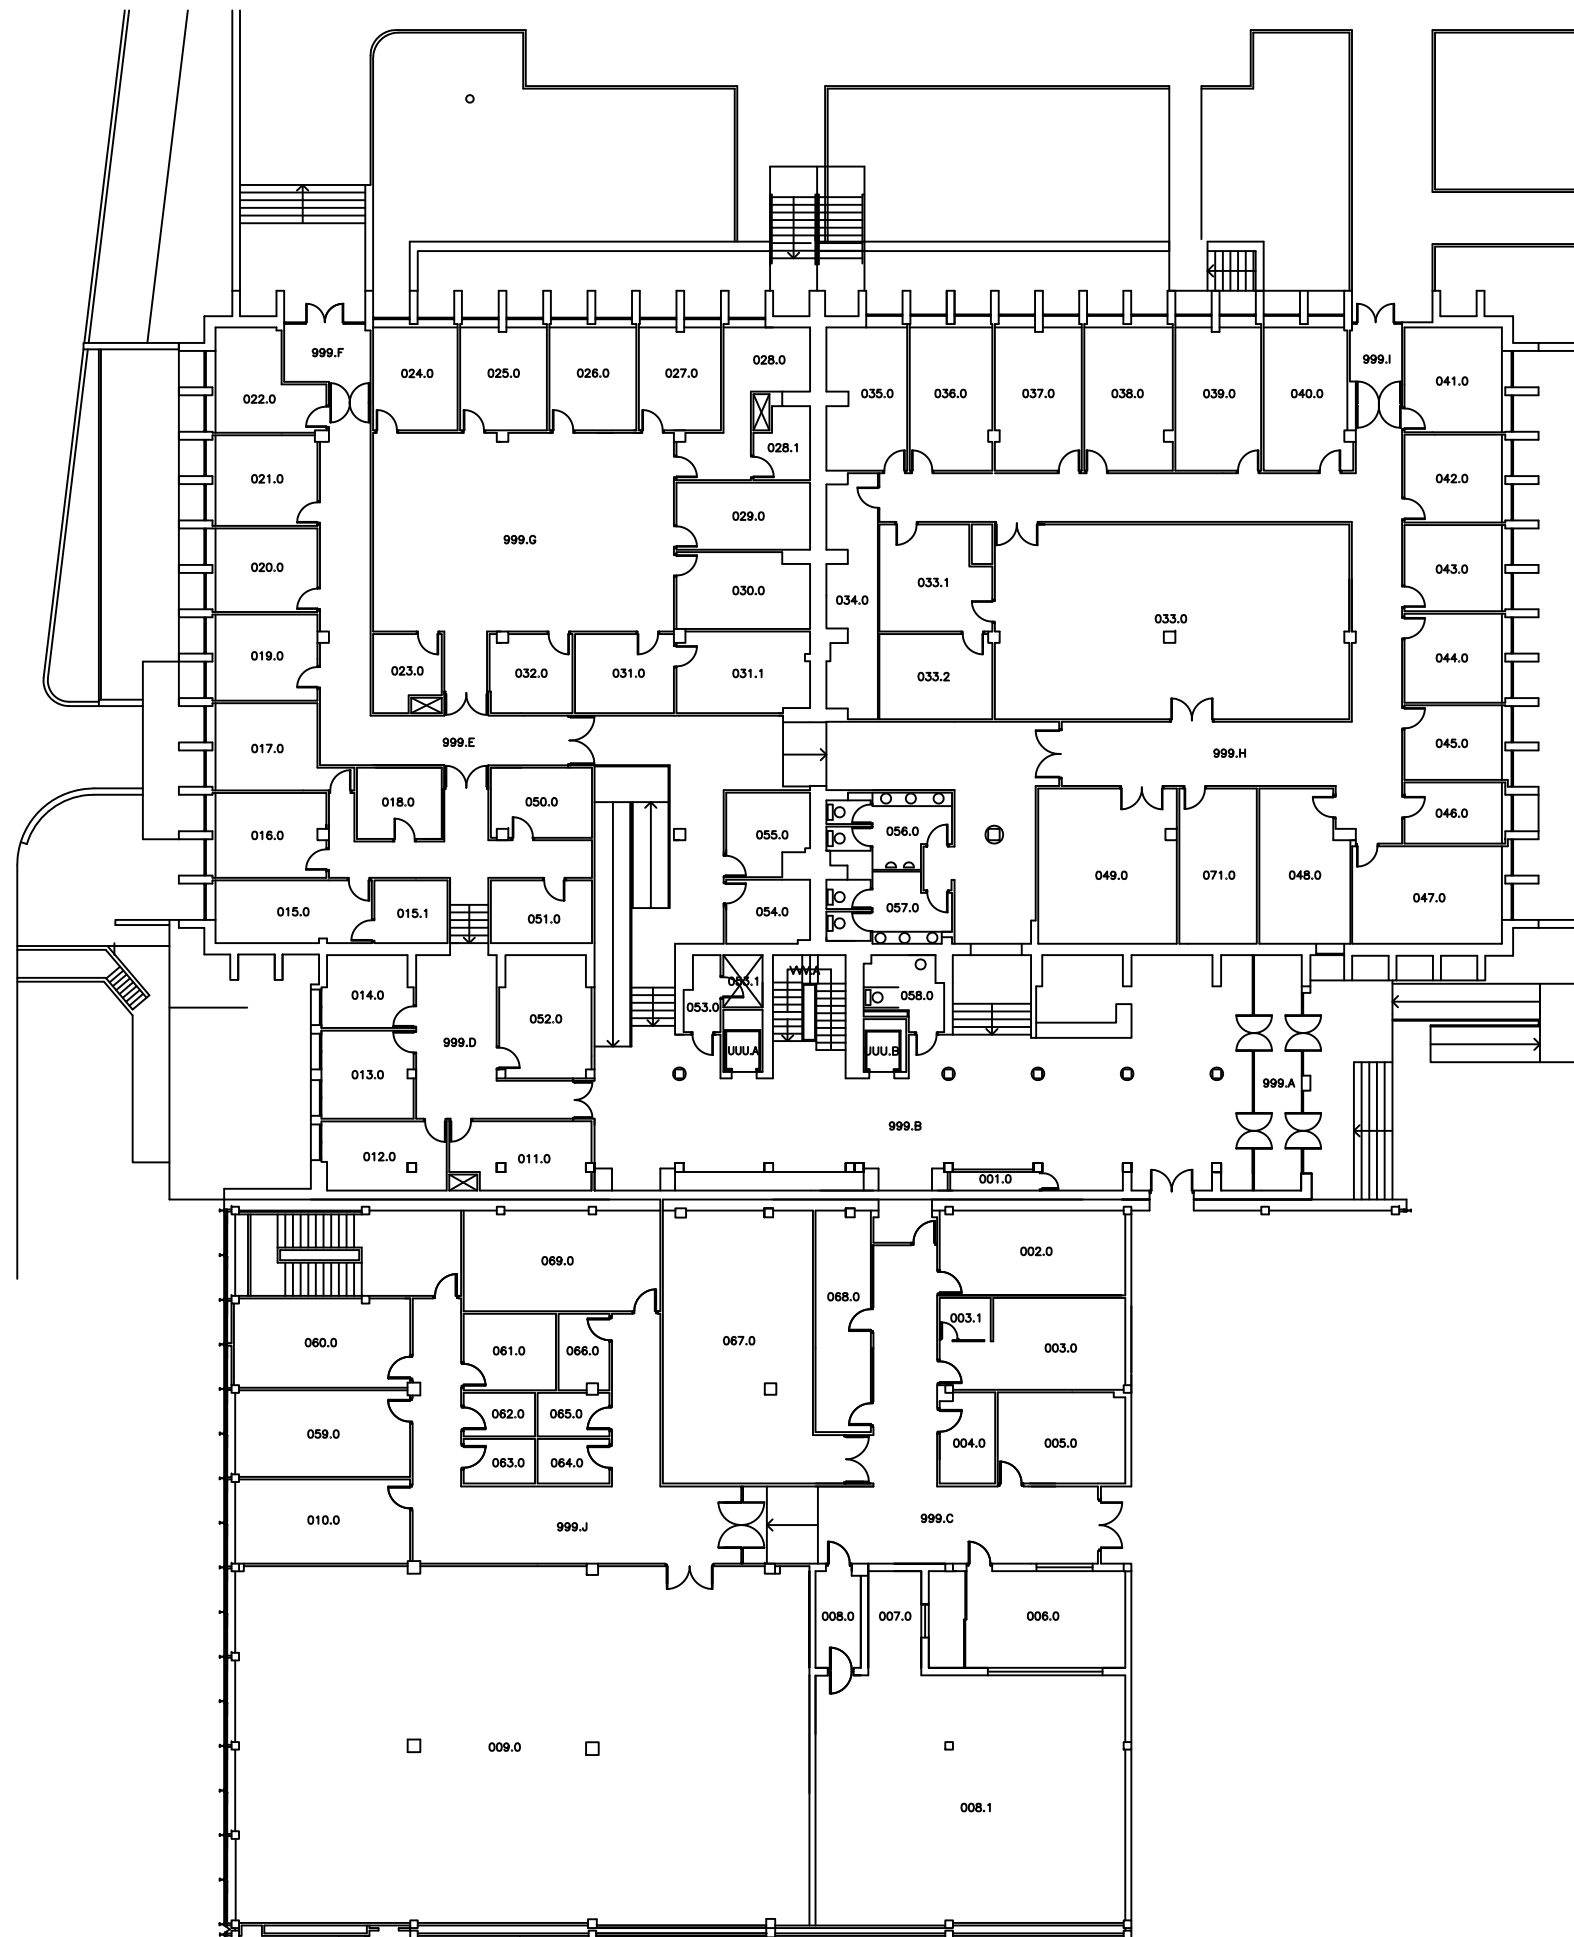


 	UNIVERSIDAD NACIONAL DE EDUCACION A DISTANCIA	
	DISTRIBUCIÓN	
EDIFICIO DE INDUSTRIALES		
PLANTA PRIMERA	FECHA: OCTUBRE 2012	ESCALA: S/E

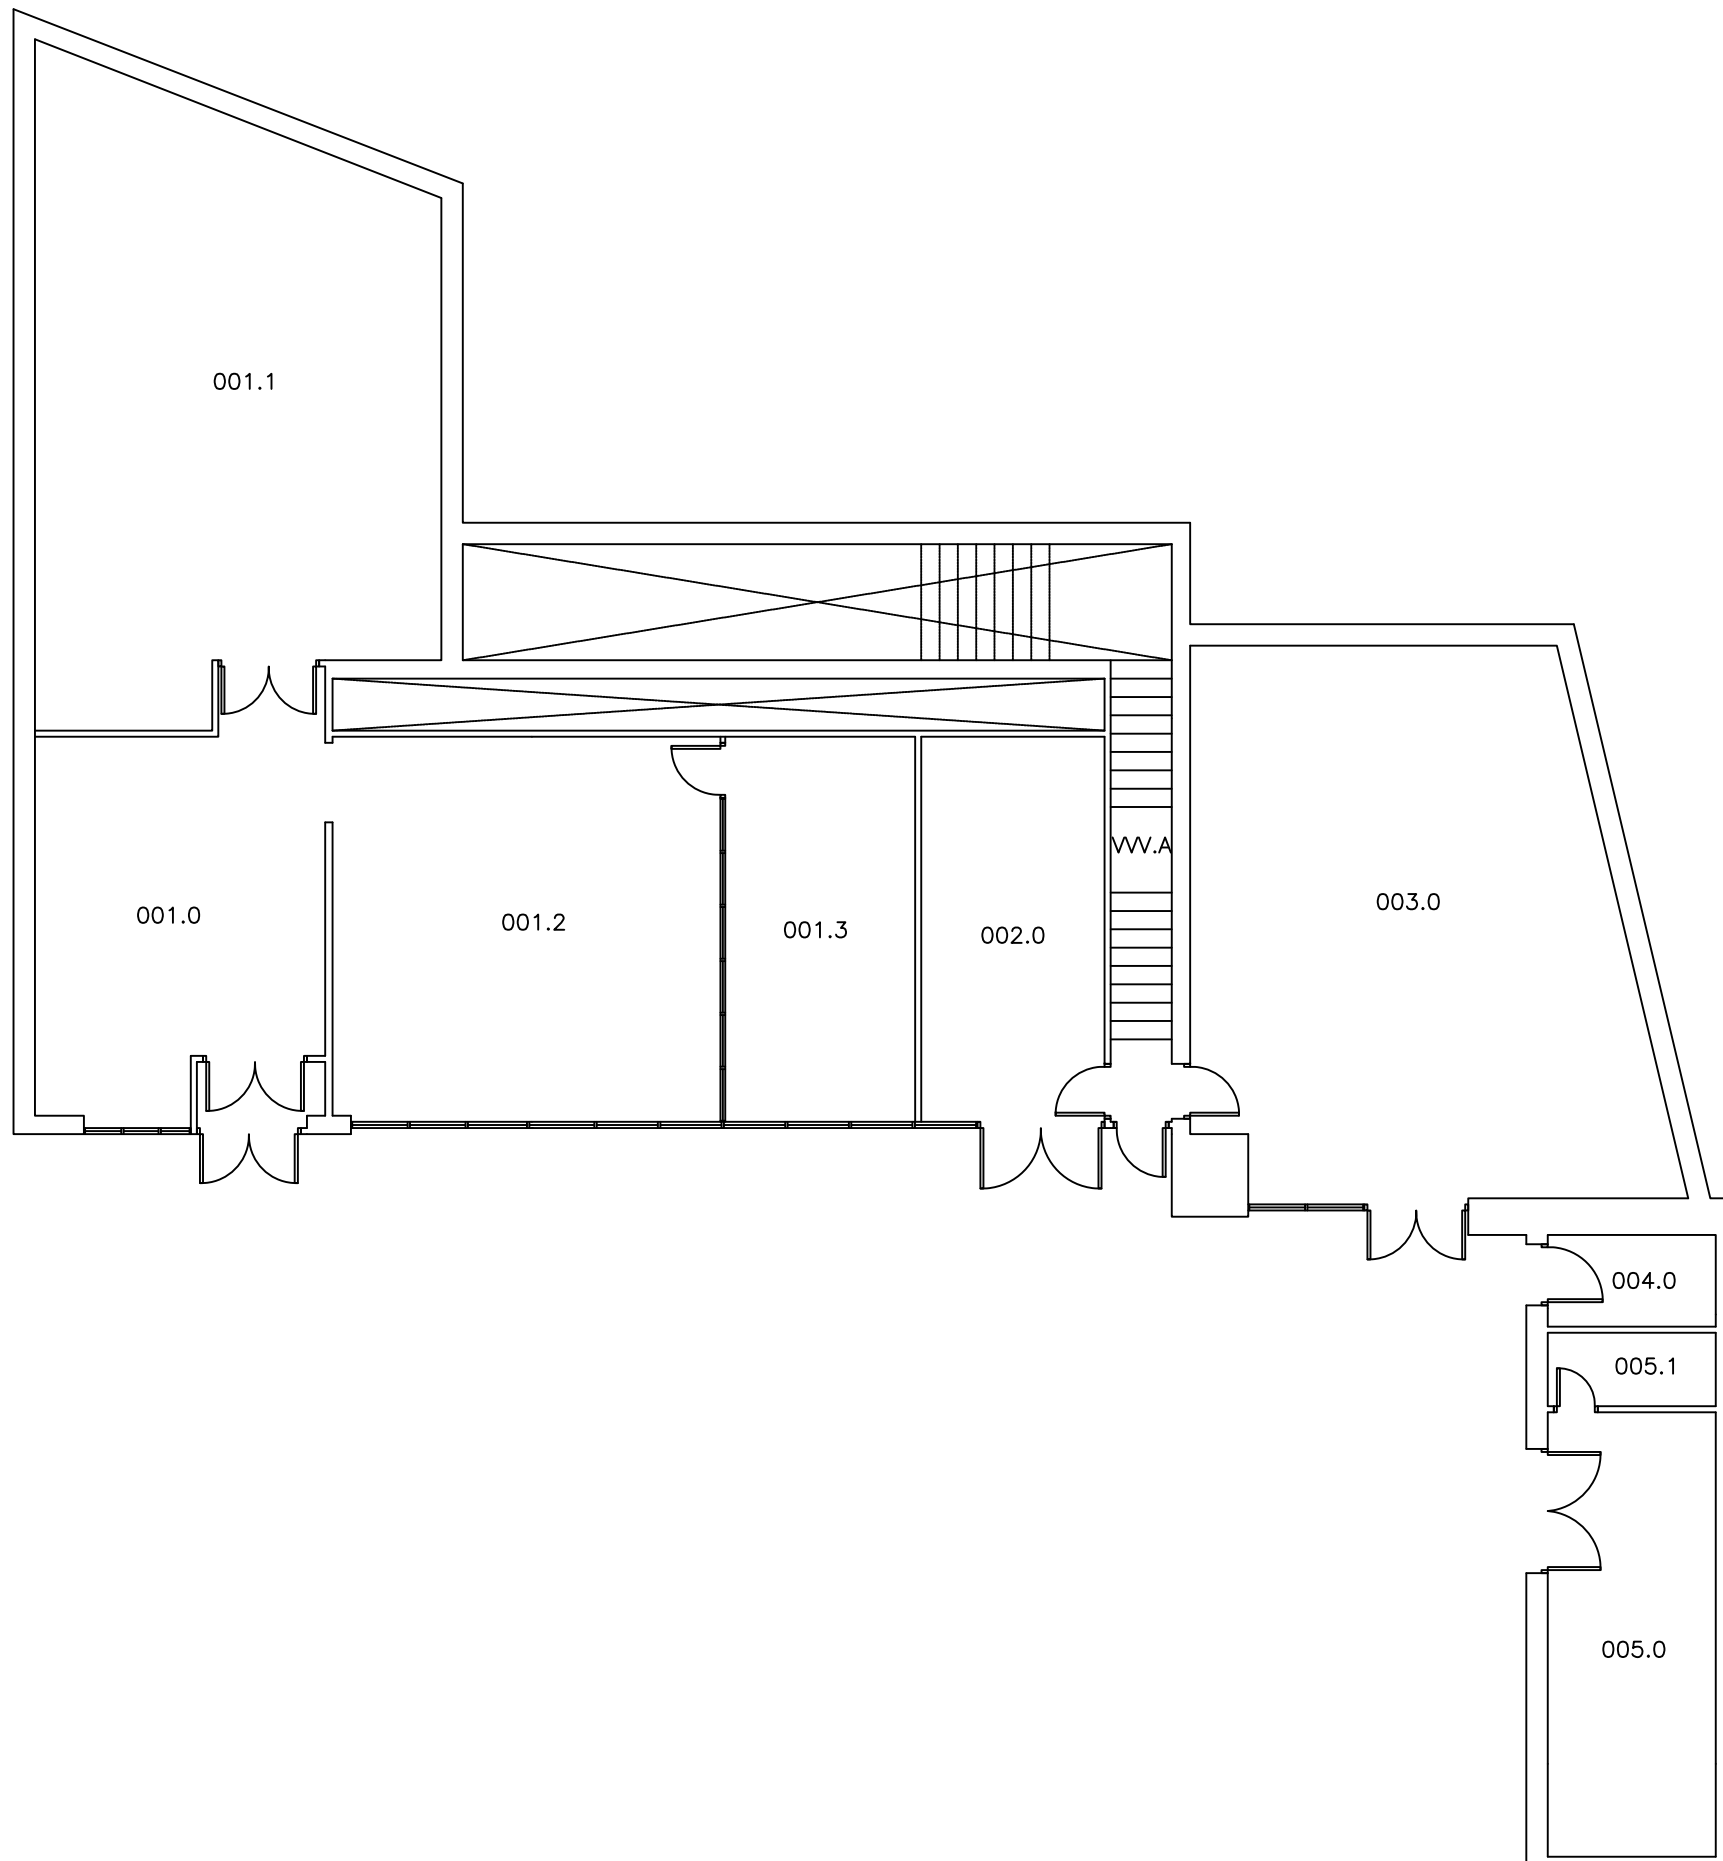

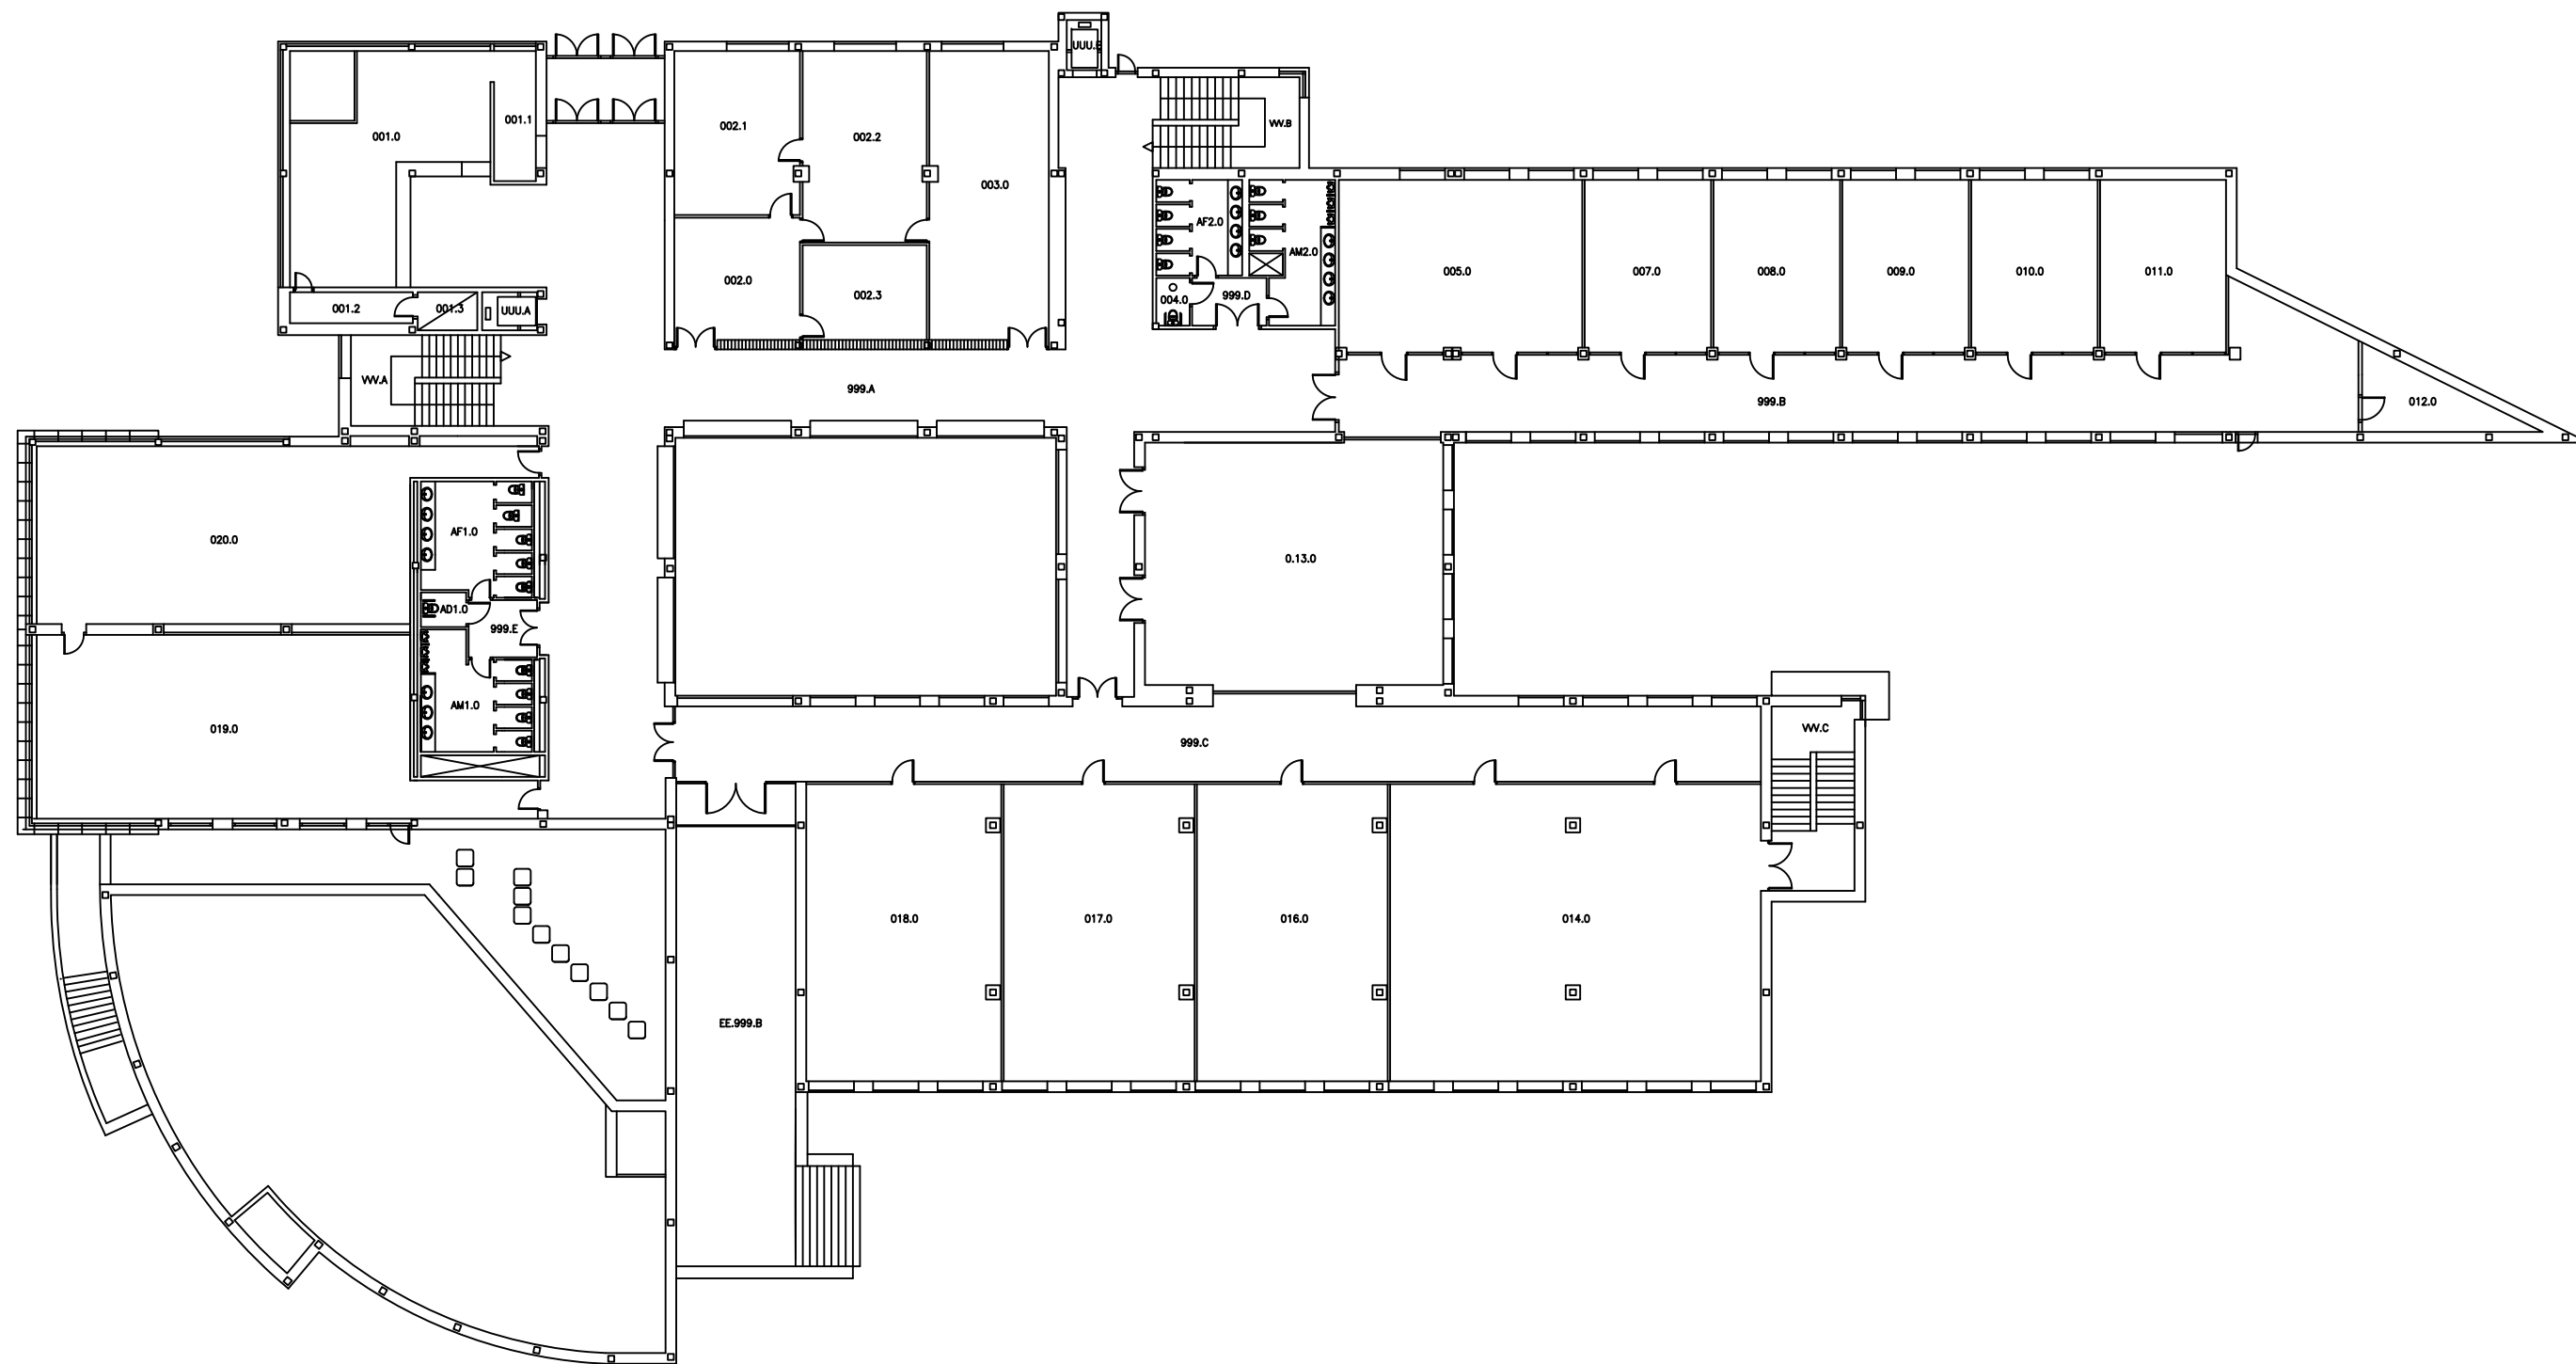

	UNIVERSIDAD NACIONAL DE EDUCACION A DISTANCIA		
	DISTRIBUCIÓN		
EDIFICIO DE LAS ROZAS			
PLANTA BAJA	FECHA:	OCTUBRE 2012	ESCALA:
			S/E

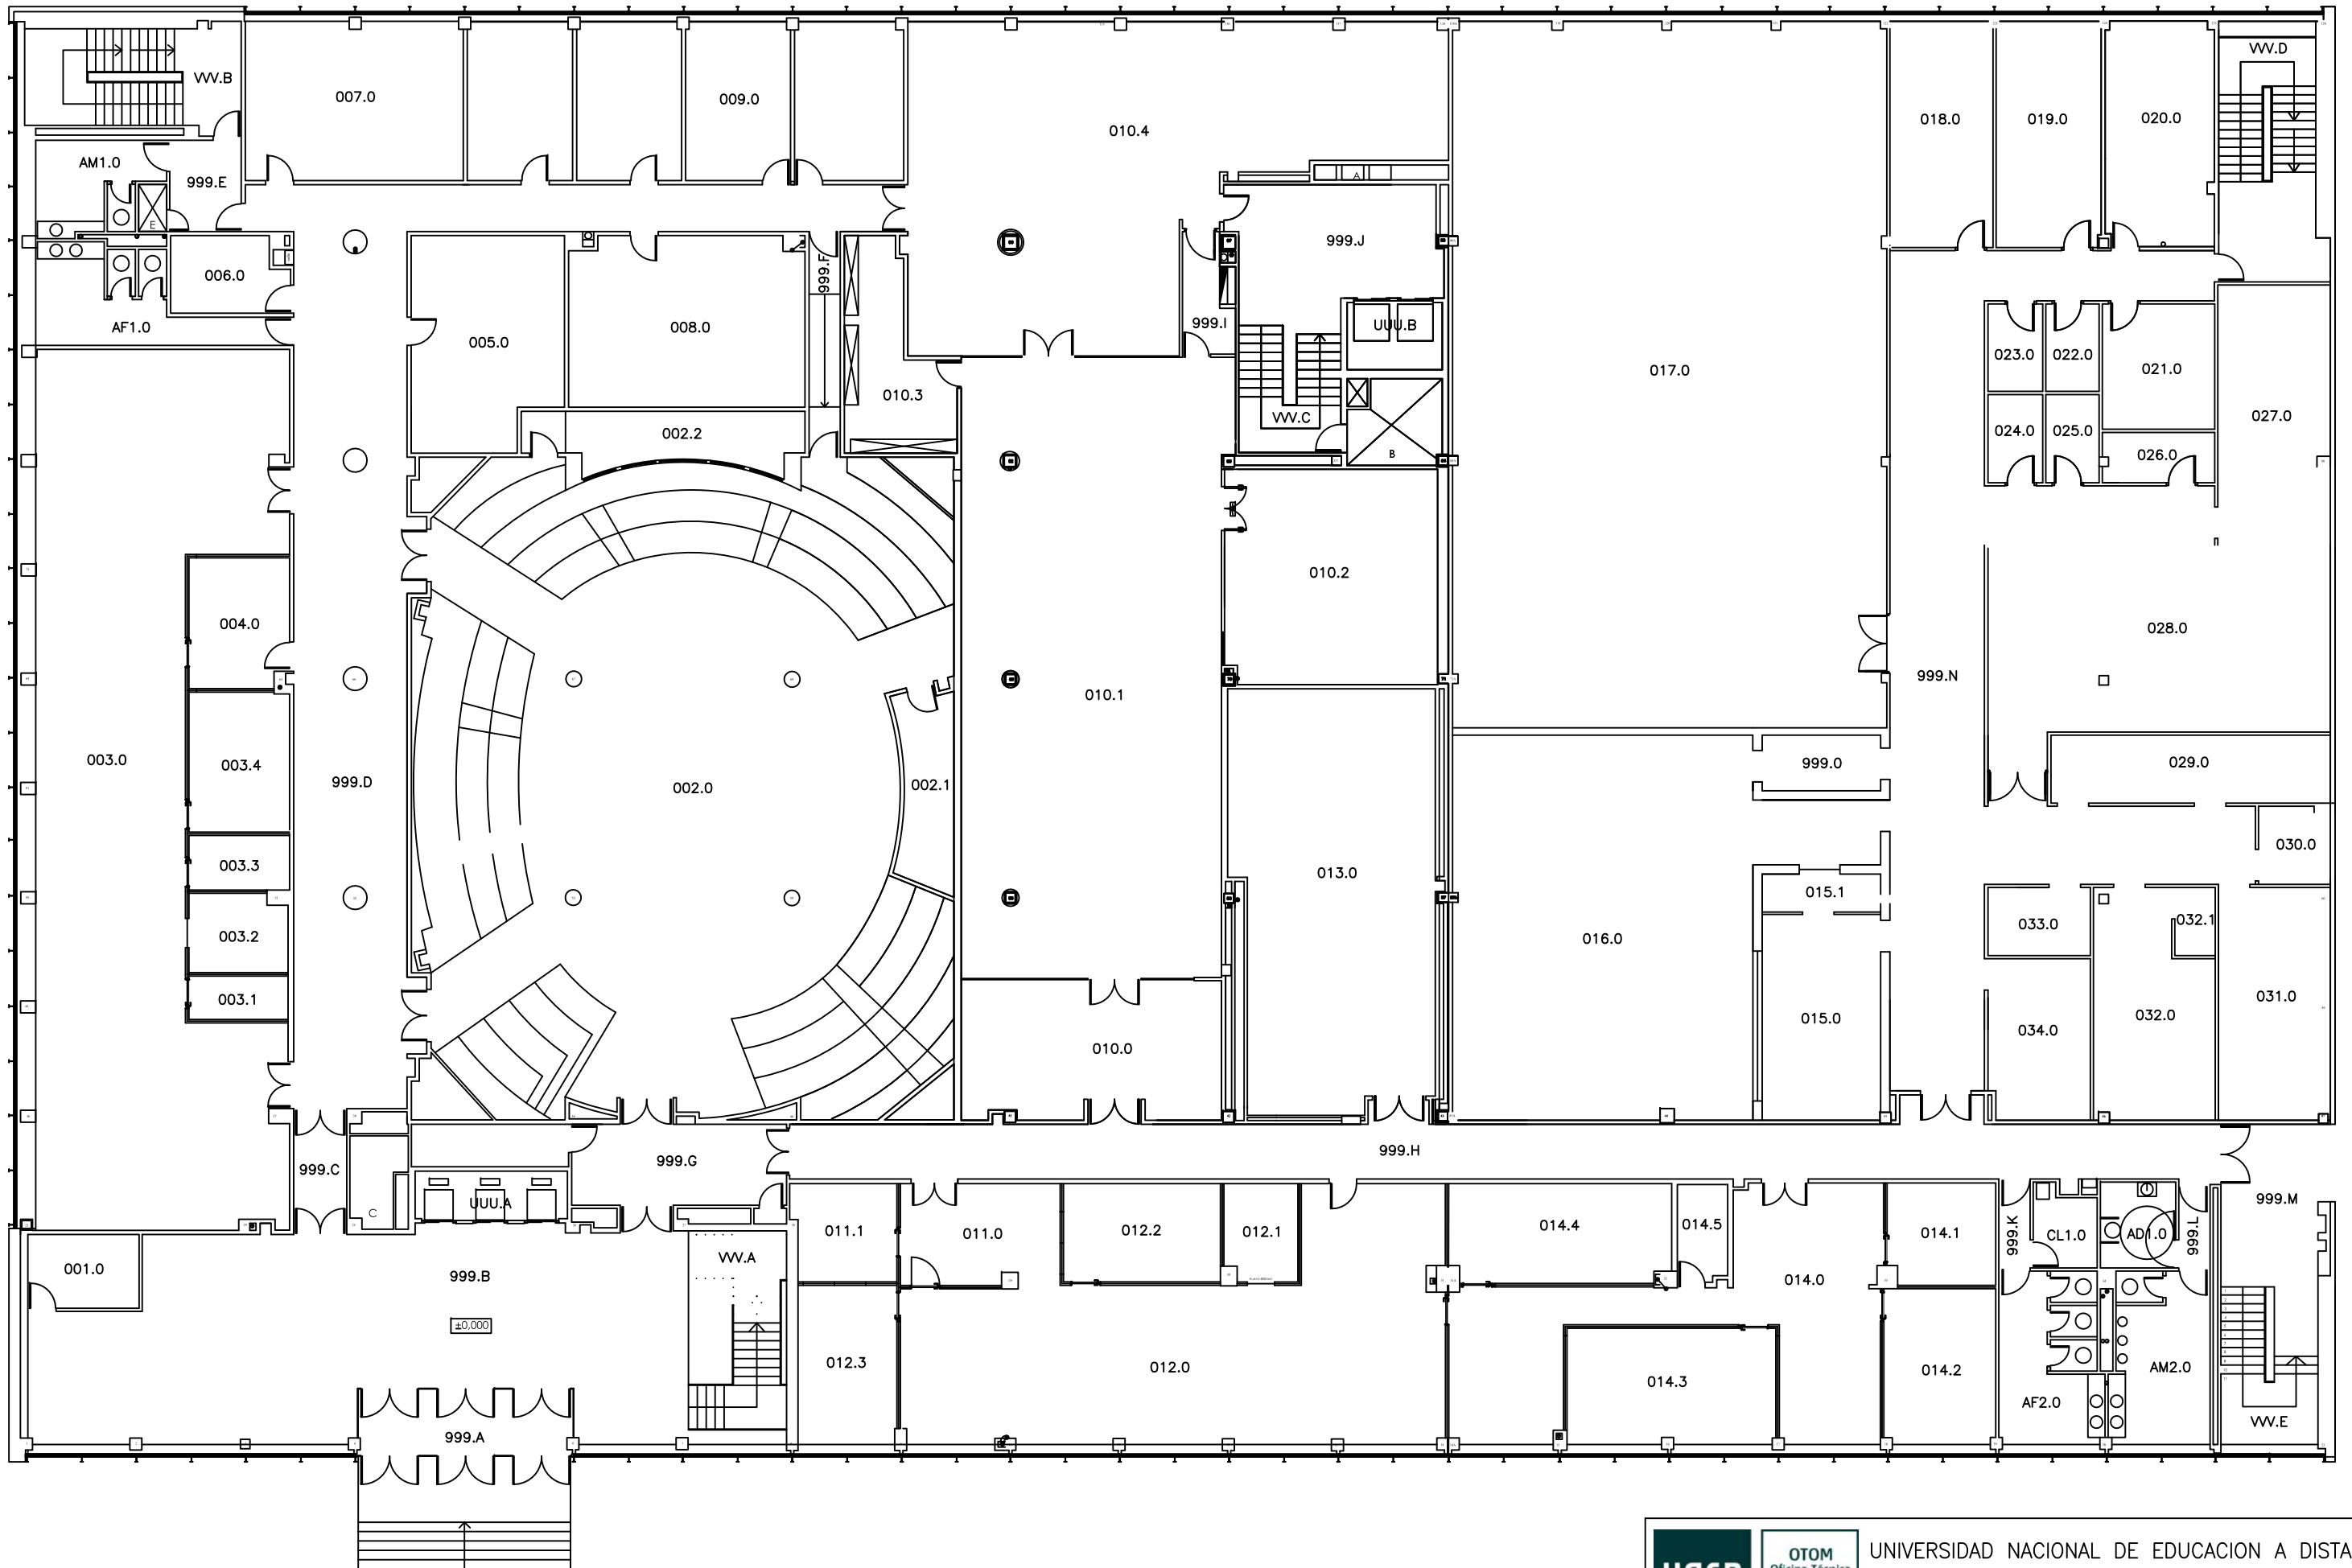

OTOM
Oficina Técnica
de Obras y
Mantenimiento

UNIVERSIDAD NACIONAL DE EDUCACION A DISTANCIA

DISTRIBUCIÓN

EDIFICIO DE EDUCACIÓN

PLANTA BAJA	FECHA: OCTUBRE 2012	ESCALA: S/E
-------------	------------------------	----------------

