
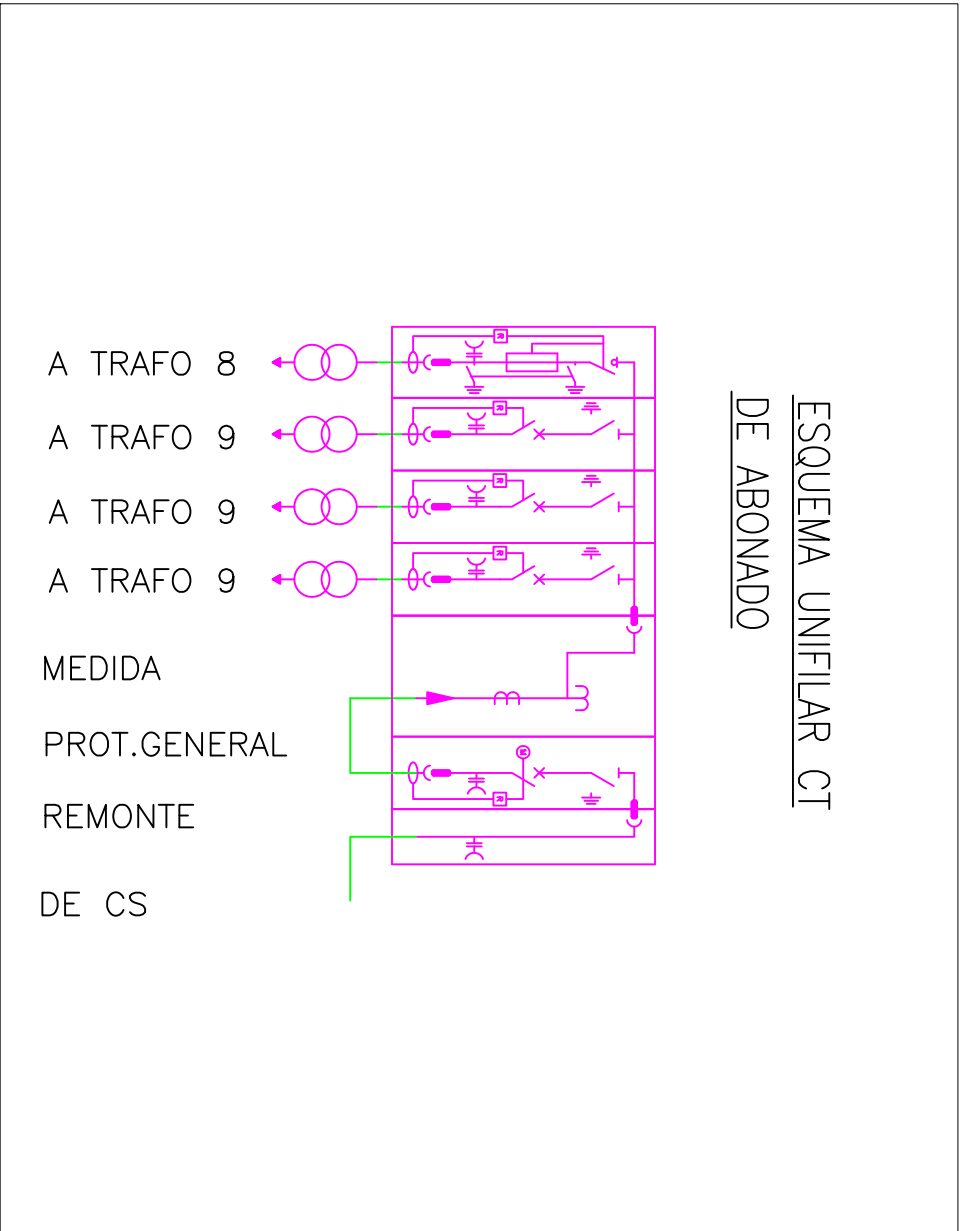


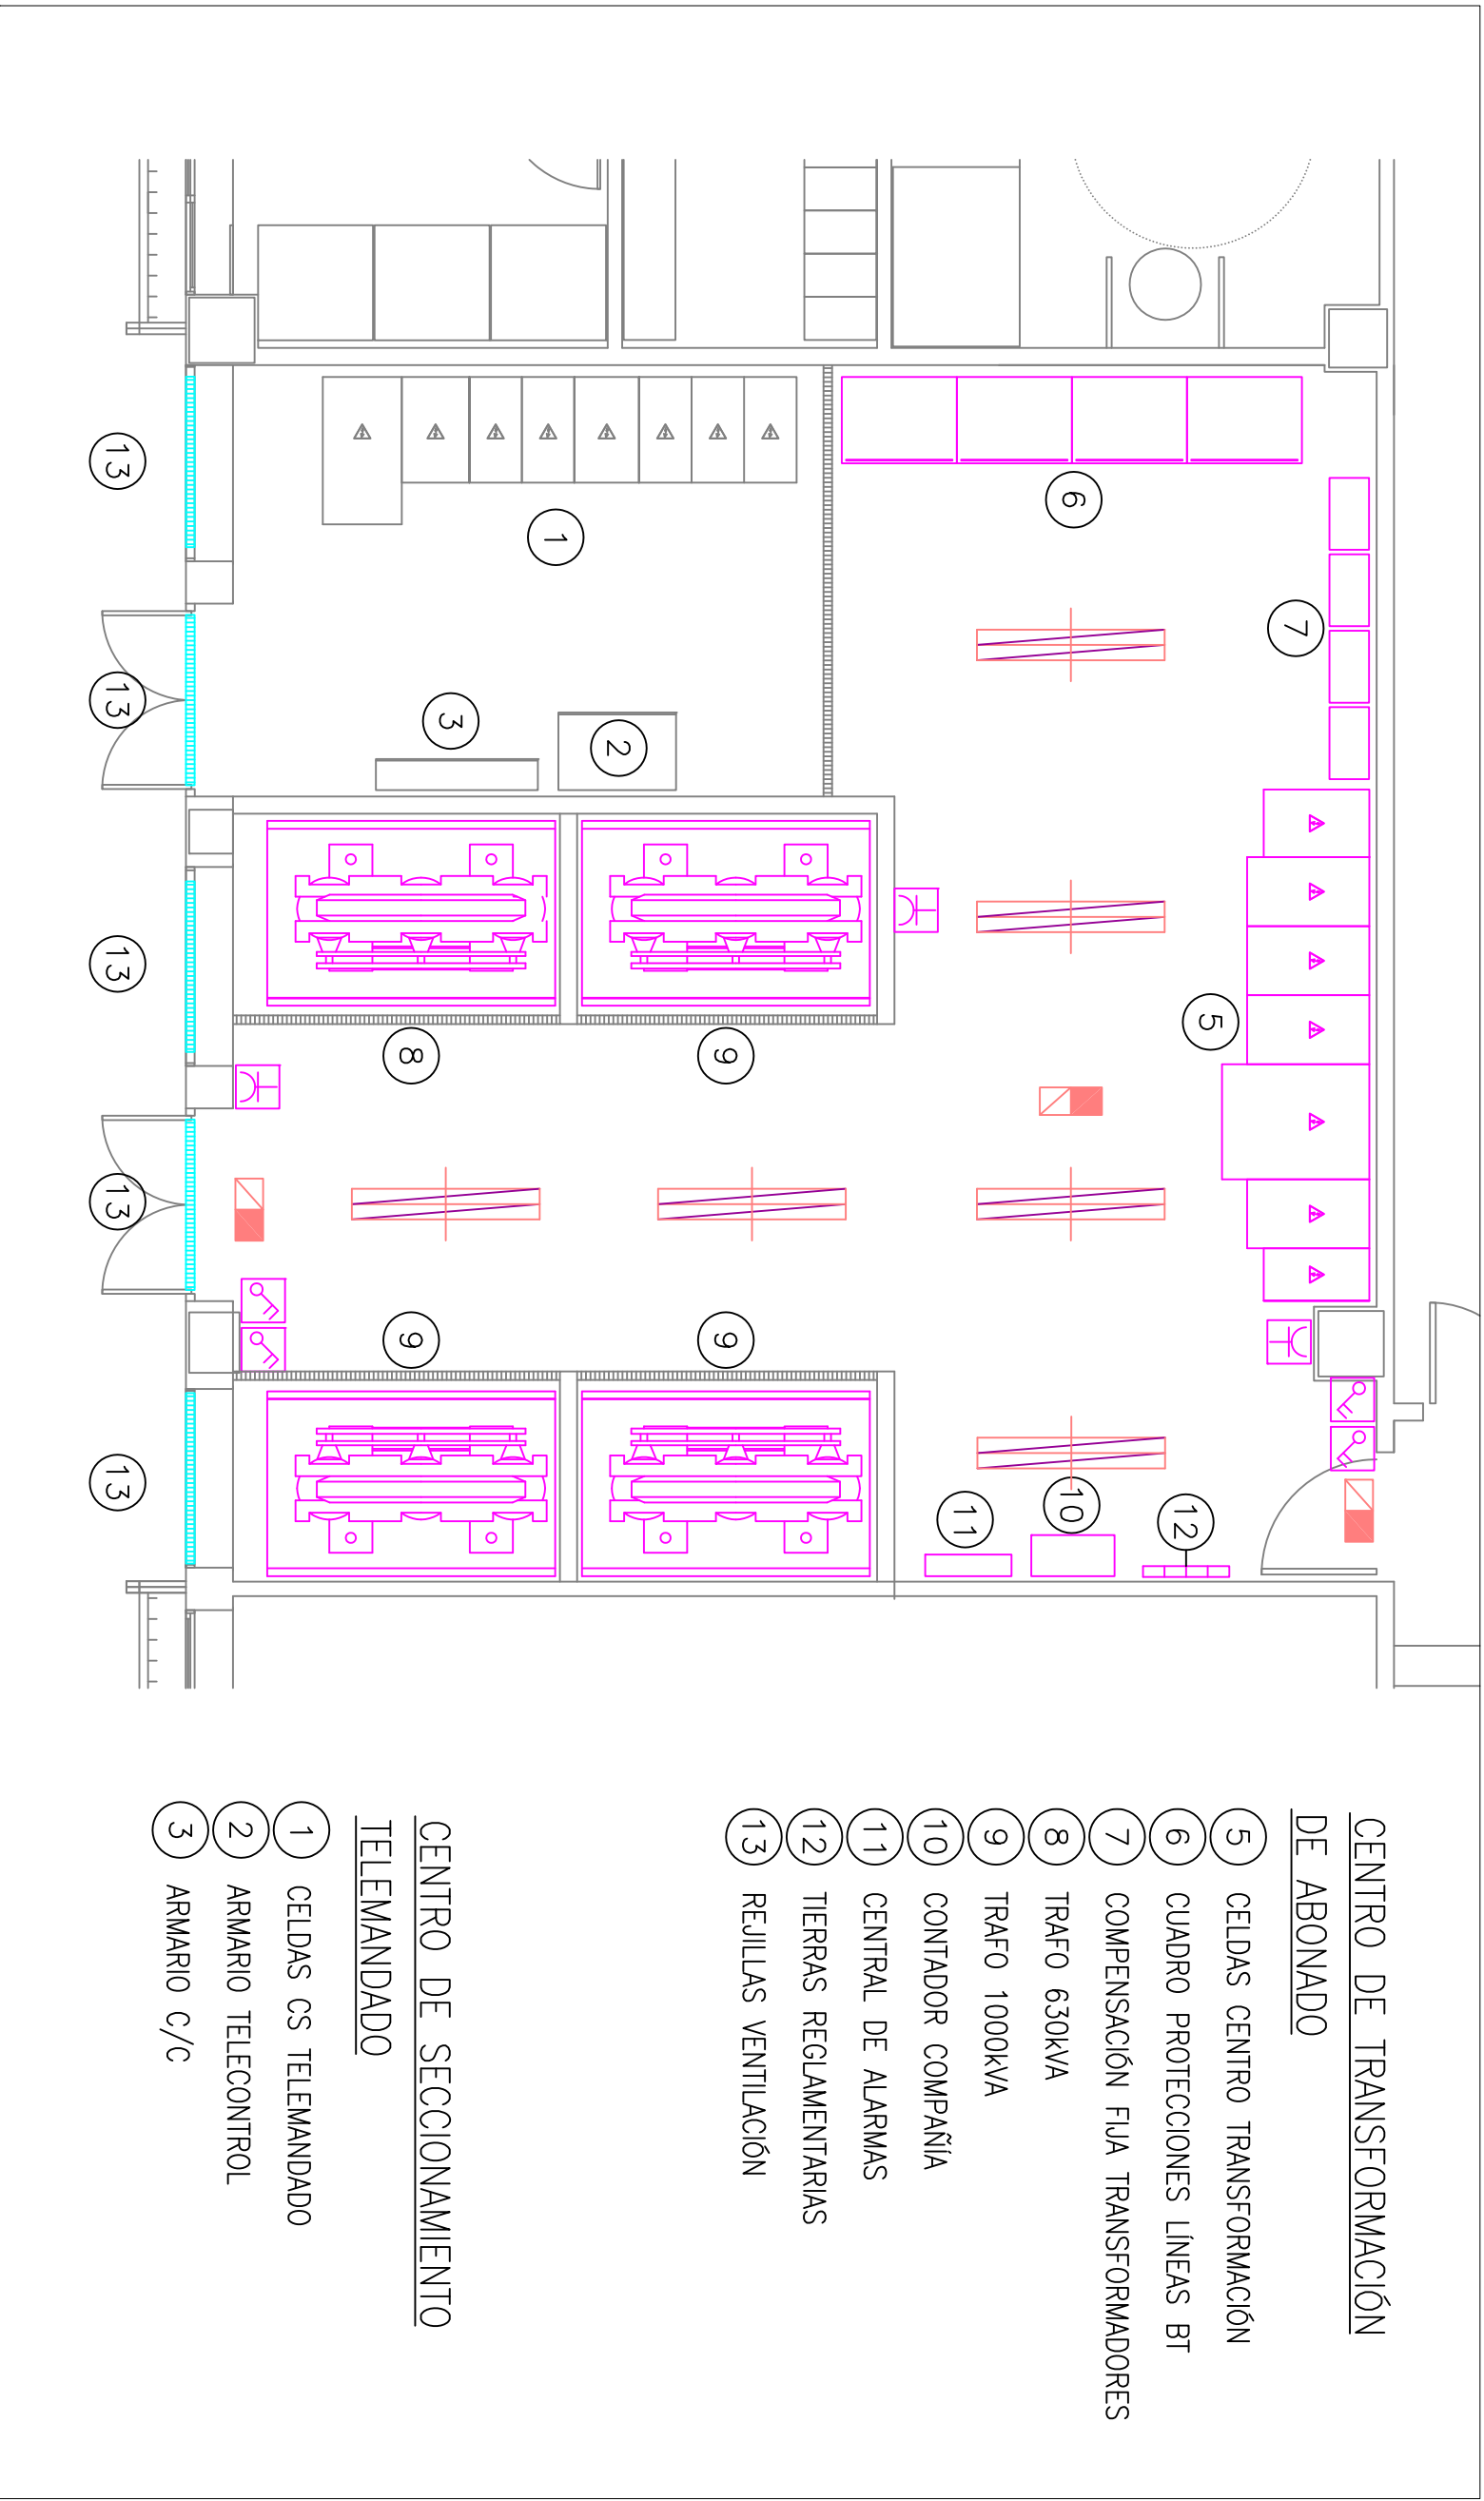

PLANTA Y ALZADO DE LAS CELDAS DEL CT DE ABONADO

CENTRO DE TRANSFORMACIÓN DE ABONADO. ALZADO